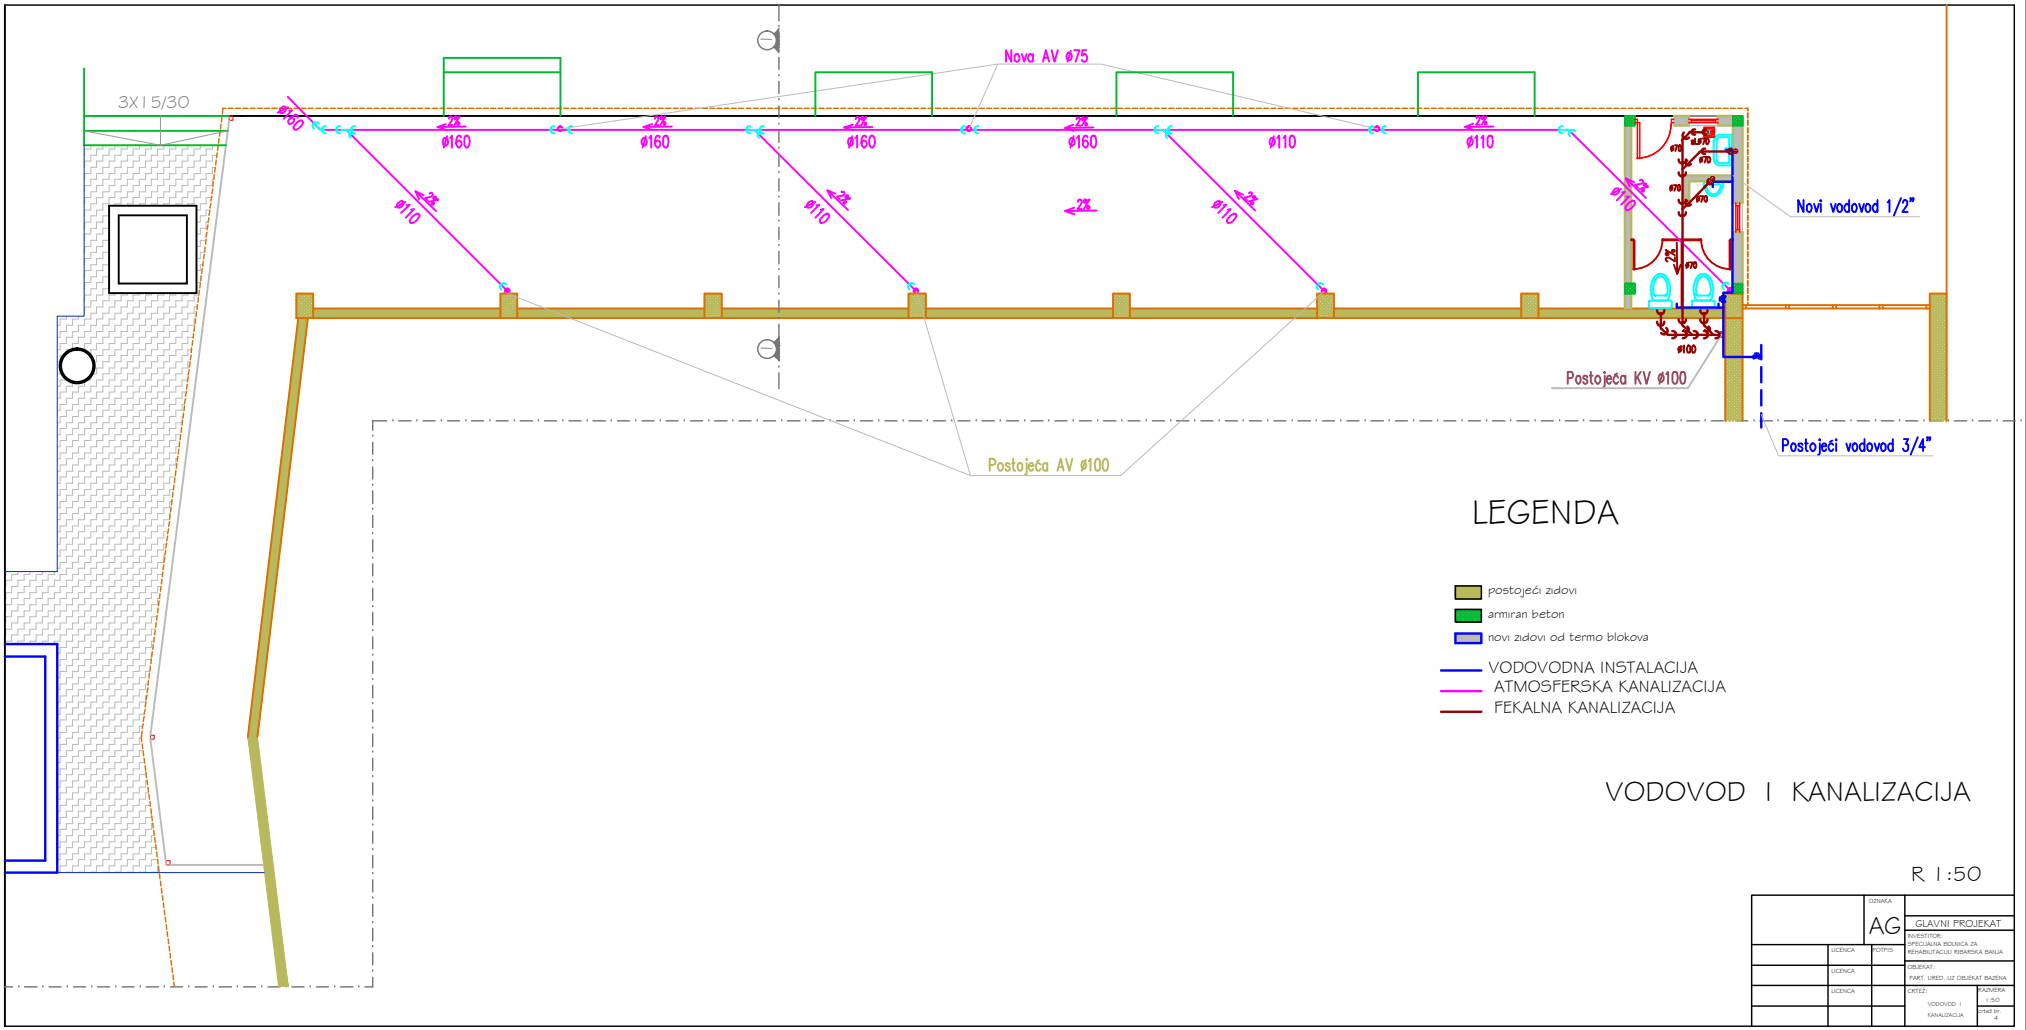
3X1 5/30
Nova AV ø75
ø160
ø110
Novi vodovod 1/2"
Postojeća KV ø100
Postojeći vodovod 3/4"
Postojeća AV ø100
LEGENDA
postojeći zidovi
armiran beton
novi zidovi od termo blokova
VODOVODNA INSTALACIJA
ATMOSFERSKA KANALIZACIJA
FEKALNA KANALIZACIJA
VODOVOD I KANALIZACIJA
R 1:50
AG
GLAVNI PROJEKAT