


KOTA VODE

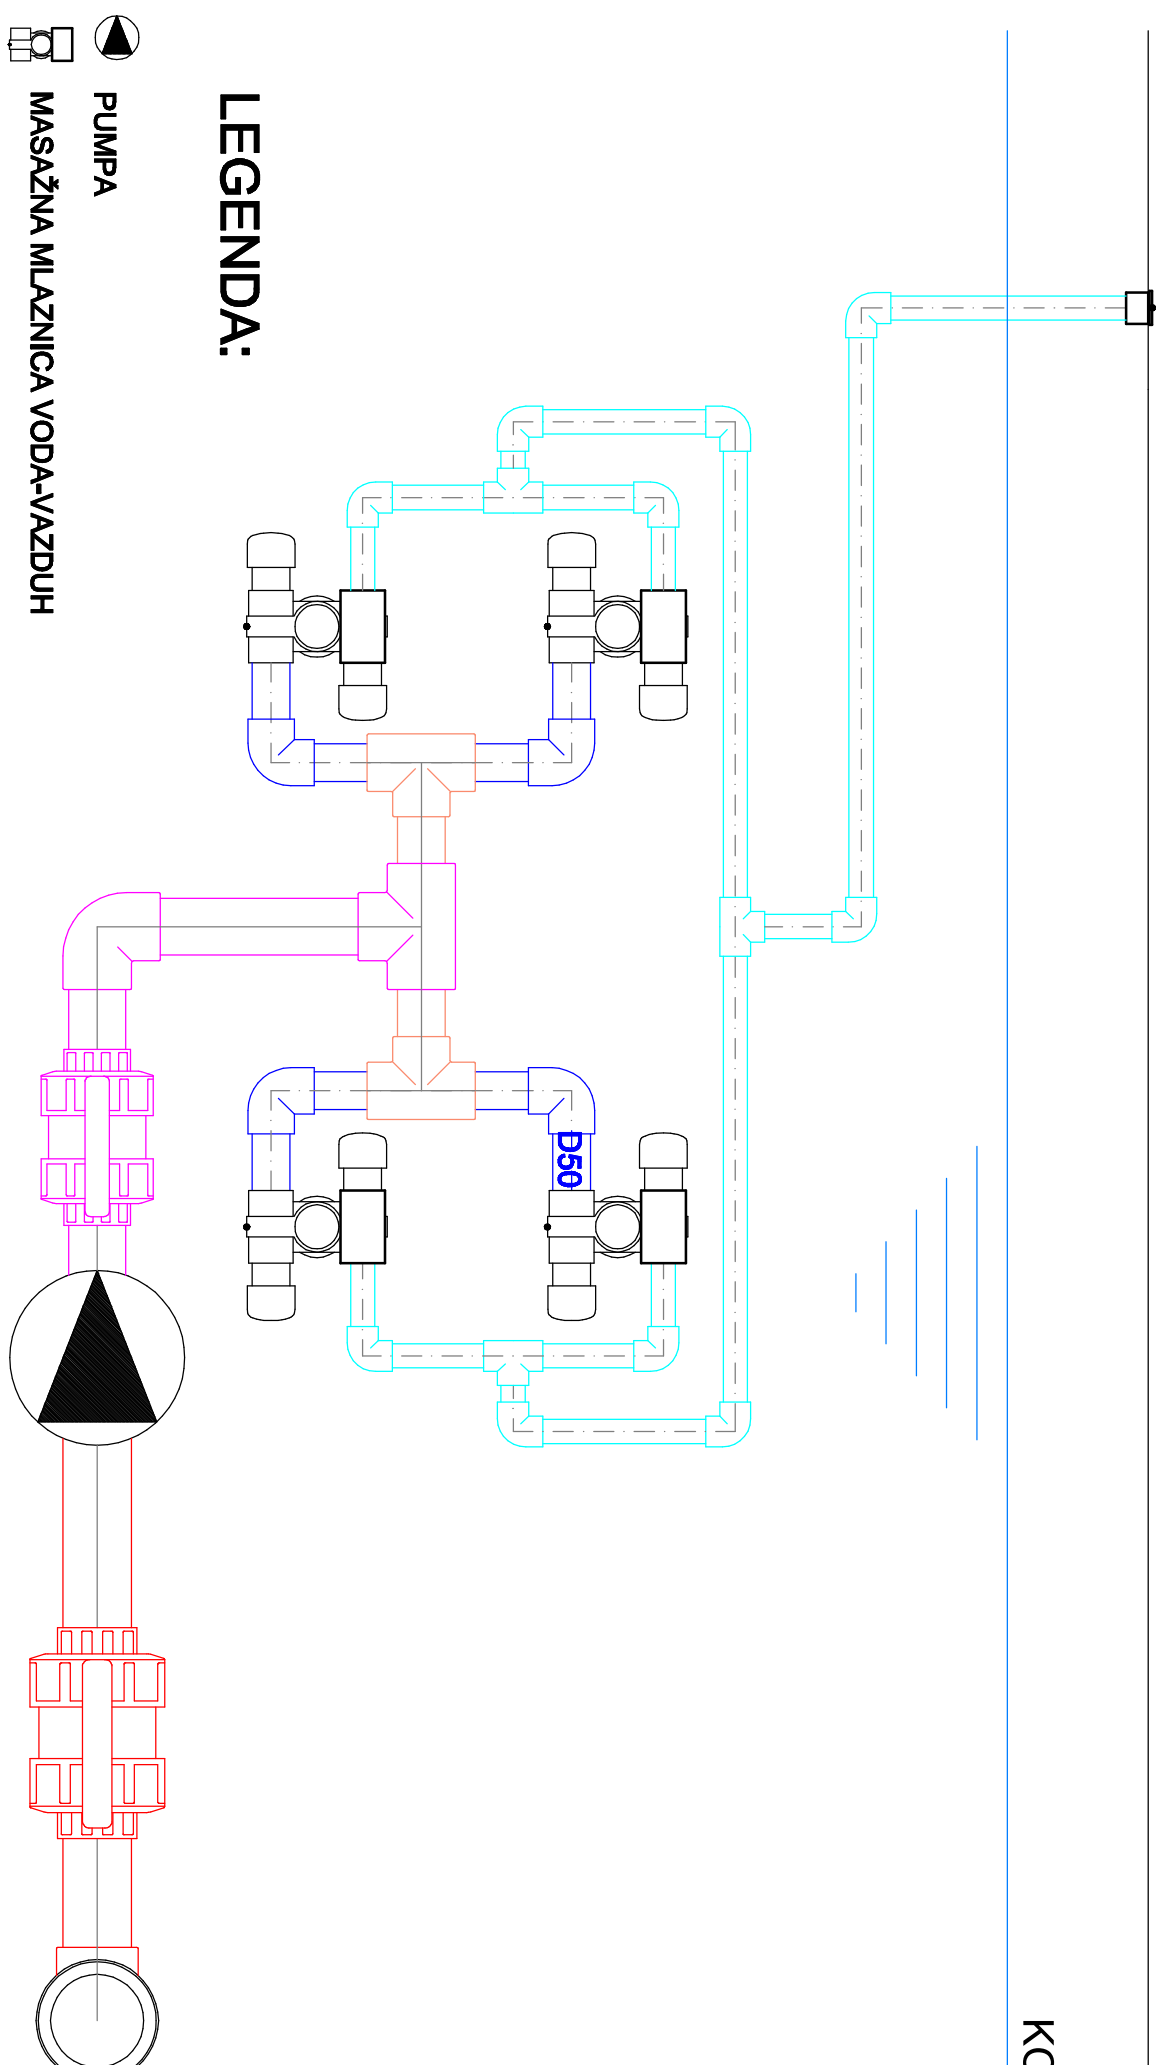


## LEGENDA:

- PUMPA
- MASAŽNA MLAZNICA VODA-VAZDUH
- POTENCIOMETAR ZA VAZDUH
- USISNA MLAZNICA
- VENTIL

D32  
D50  
D63  
D75  
D90

## CEVNI RAZVOD HIDROMASAŽNIH MLAZNICA

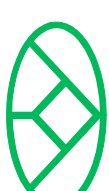

MAP+  
ul. Varšavska 17  
37000 Kruševac

PZI

6 - PROJEKAT MAŠINSKIH INSTALACIJA

BAZENSKA  
TEHNIKA

1 : 10

ime, prezime i br. licence odg. projektanta	DRAGOLJUB MARINKOVIĆ, dmi lic. br. 330 V168 05	potpis
datum izrade crteza		broj crteza
Avgust, 2015. g		M-13