



PDUZNI PRESEK A-A

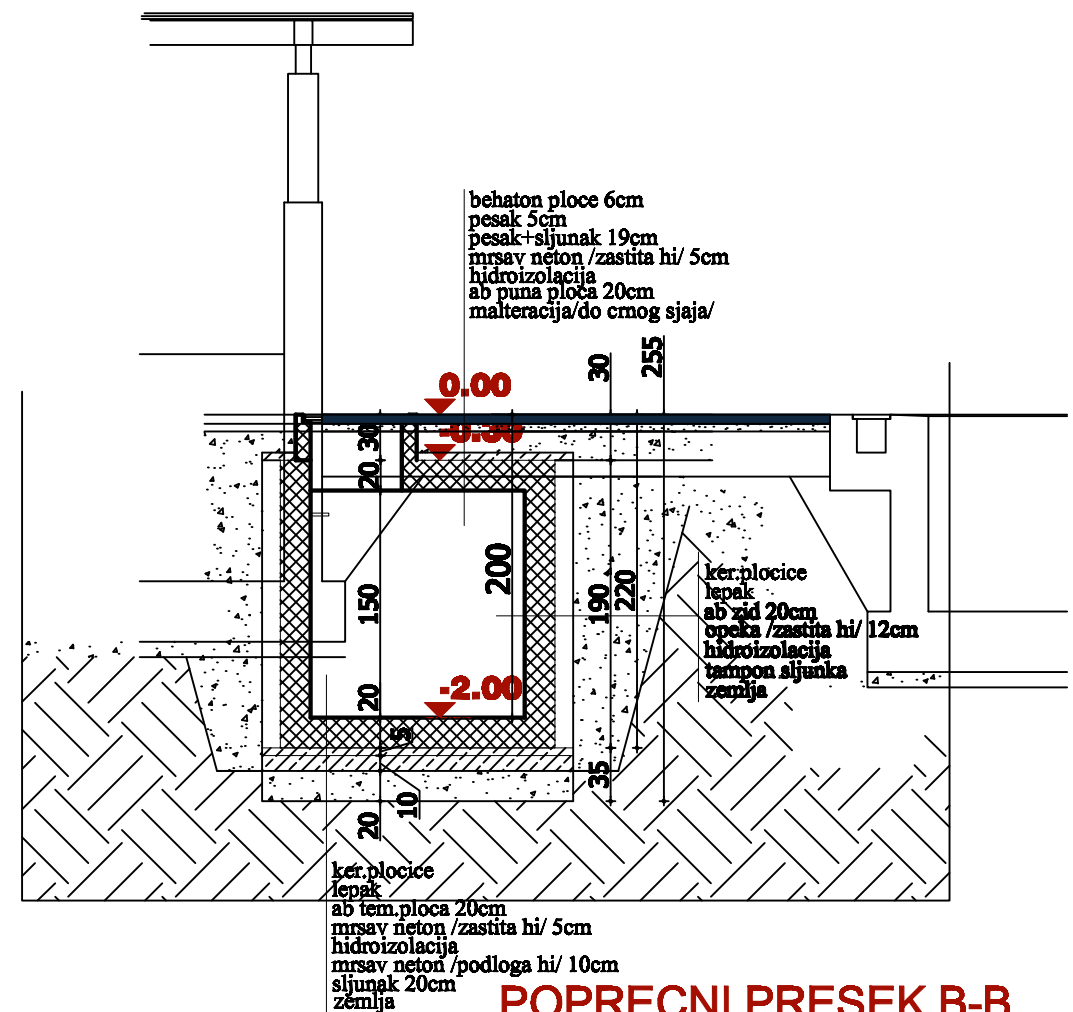

POPRECNI PRESEK B-B

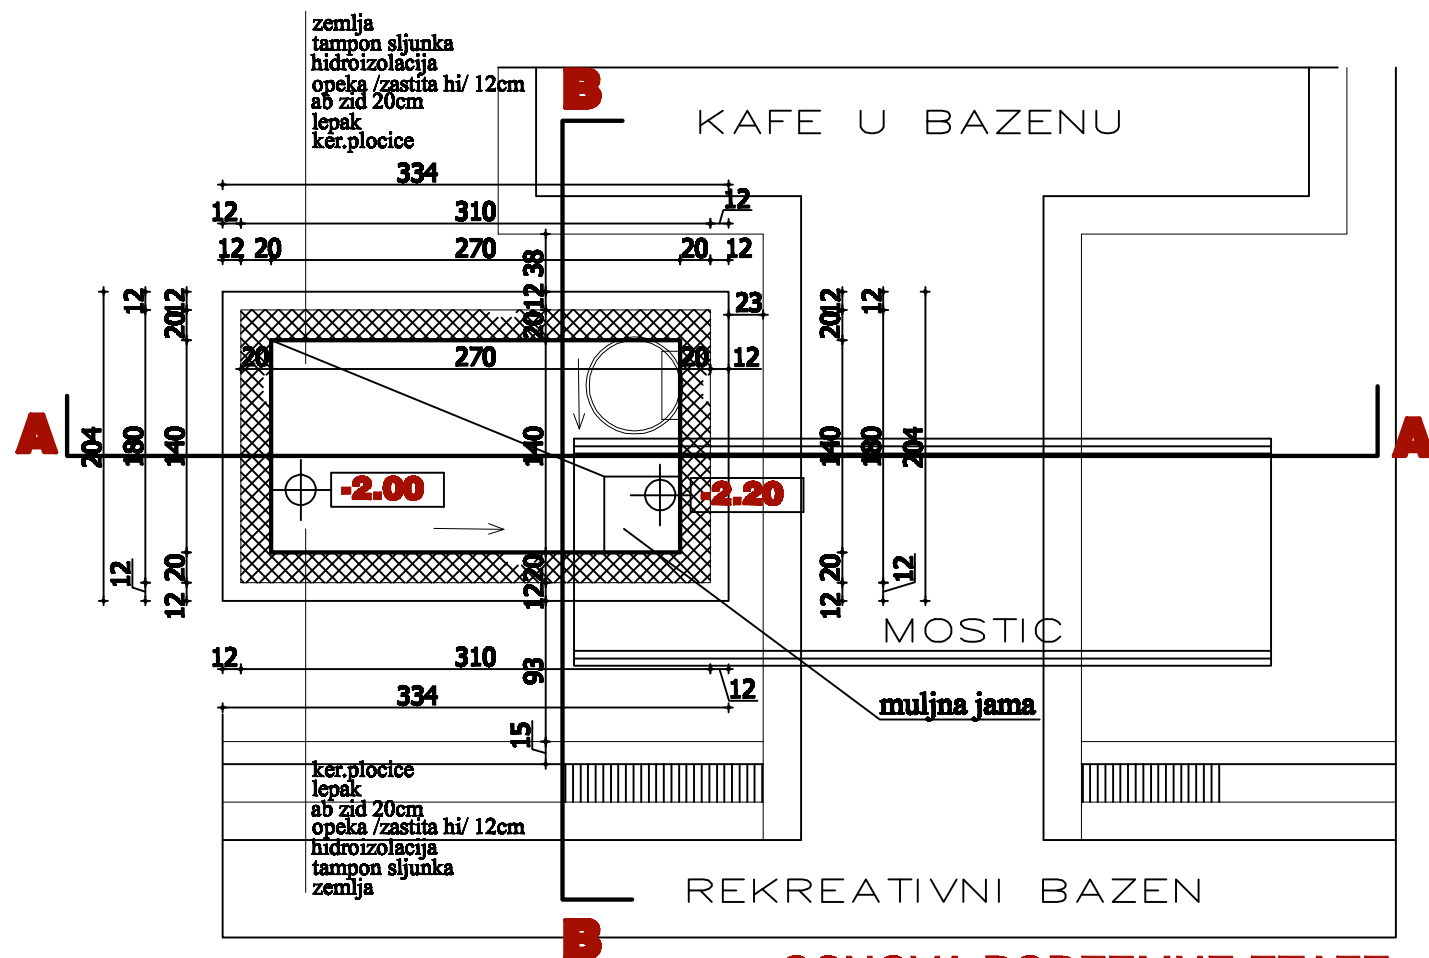

OSNOVA PODZEMNE ETAZE

PODZEMNA ETAZA

UKUPNO NETO POVRšina MASINSKE PROSTORIJE 2	3.78m ²
UKUPNO BRUTO POVRšina MASINSKE PROSTORIJE 2	6.81m ²

naziv investitora
SPECIJALANA BOLNICA ZA REHABILITACIJU
"RIBARSKA BANJA", u Ribarskoj Banji

naziv objekta

naziv pravnog lica
koje je izradio predmetni projekat

ANDJELIC
PROJEKT-INZENJERING

"ANDELIĆ-PROJEKT-INŽENJERING" d.o.o.
Trg Kosturnica 58/9, Krusevac

oznaka vrste tehničke dokumentacije

PZI

oznaka i naziv dela projekta

3 - PROJEKAT HIDROTEHNIČKIH INSTALACIJA

naziv crteža / grafičkog priloga

MASINSKA
PROSTORIJA-2

razmera

1 : 50

ime, prezime i
br.licence
odg.projektanta

IVAN ANDJELIC dia.
lic.br.300 2009 03

pois

datum izrade crteža

jun 2015.g

broj crteža

10

2 kom