


PRESEK C1:C1

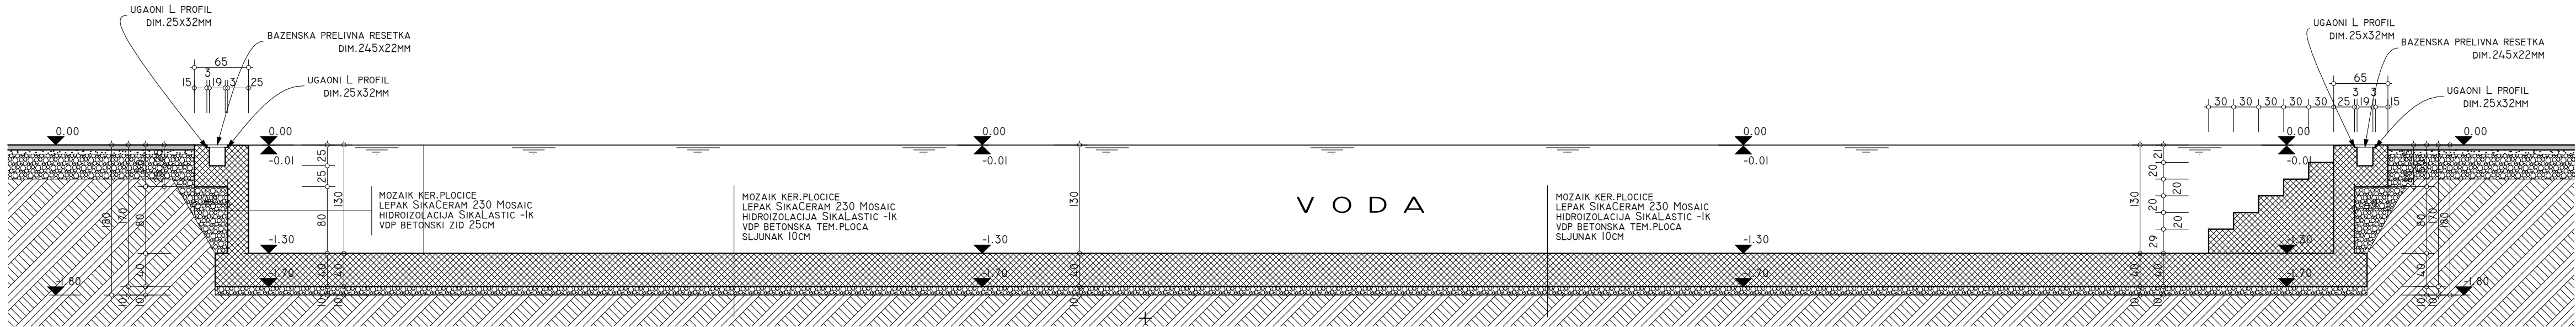

PRESEK C2:C2

LEGENDA MATERIJALA			
	ARMIRANI BETON		GK - GRANITNA KERAMIKA
	NABIJENI BETON		KP - KERAMICKE PLOCICE
	KLIMA BLOK		MP - MOZAIK STAKLENE PLOCICE
	TERMOIZOLACIJA		BP - BOJENO POLUDISPERZIJOM
	HIDROIZOLACIJA		BS - BOJENO SILIKATNOM BOJOM
	ZEMLJA		D - DEKING PODNE PLOCE
	SLJUNAK		

NAPOMENA:
IZVODJAC RADOVA JE U OBAVEZI DA SVE RADOVE
IZVODI ZAJEDNO T.J ISTOVREMENO I UZ DOGOVORU
SA IZVODJACEM BAZENSKE TEHNIKE, ZBOG
POSTAVLJANJA SVIH INSTALACIJA /MASINSKE, ELEKTRO,
VODOVODNE I KANALIZACIONE/ U PODOVIMA I ZIDOVIMA BAZENA

OVI CRTEZI SU EKSKLUZIVNA SVOJINA PROJEKTANTA
I MOGU BITI KORISCENI SAMO ZA IZVODJENJE.
DELOVI ILI KOMPLETNI CRTEZI MOGU SE KORISTITI
SAMO UZ PISMENU DOZVOLU PROJEKTANTA.

IZVODJAC JE ODGOVORAN ZA PROVERU CRTEZA, KAO I
DIMENZIJA I NIVOA TERENA. PRE POCETKA IZVODJENJA
RADOVA OBAVESTITI PROJEKTANTA AKO UOCI NEKO
NESLAGANJE ILI GRESKU NA CRTEZIMA.

SPECIJALNA BOLNICA ZA REHABILITACIJU "RIBARSKA BANJA"
u Ribarskoj Banji

IZGRADNJA REKREACIONOG OTVORENOG BAZENA
(VIRPUL, KAFE BAR)
na kat parceli br.3221 KO RIBARE

NAZIV PRAVNOG LICA
KOJE JE IZGRADIL PREDMETNI PROJEKAT



"ANDELIĆ-PROJEKT-INŽENJERING" d.o.o.
Trg Kosturnica 58/9, Krusevac

OZNAKA VISTE TEHNIKE DOKUMENTACIJE

PZI

OZNAKA I NAZIV DELA PROJEKTA

1 - PROJEKAT ARHITEKTURE

NAZIV CRTEZA / GRAFIČKOG PRILOGA

PRESECI

RAZmera

1 : 50

IME, PREZIME I
BRLOZENJE
ODG.PROJEKTANTA

IVAN ANDELIĆ dia.
Ilic.br.300 2009 03

STAMP
CRTEZA

DATUM IZDAJE CRTEZA

avgust 2015.g

BRLOJ CRTEZA

05