




DOGREVANJE BAZENSKE VODE

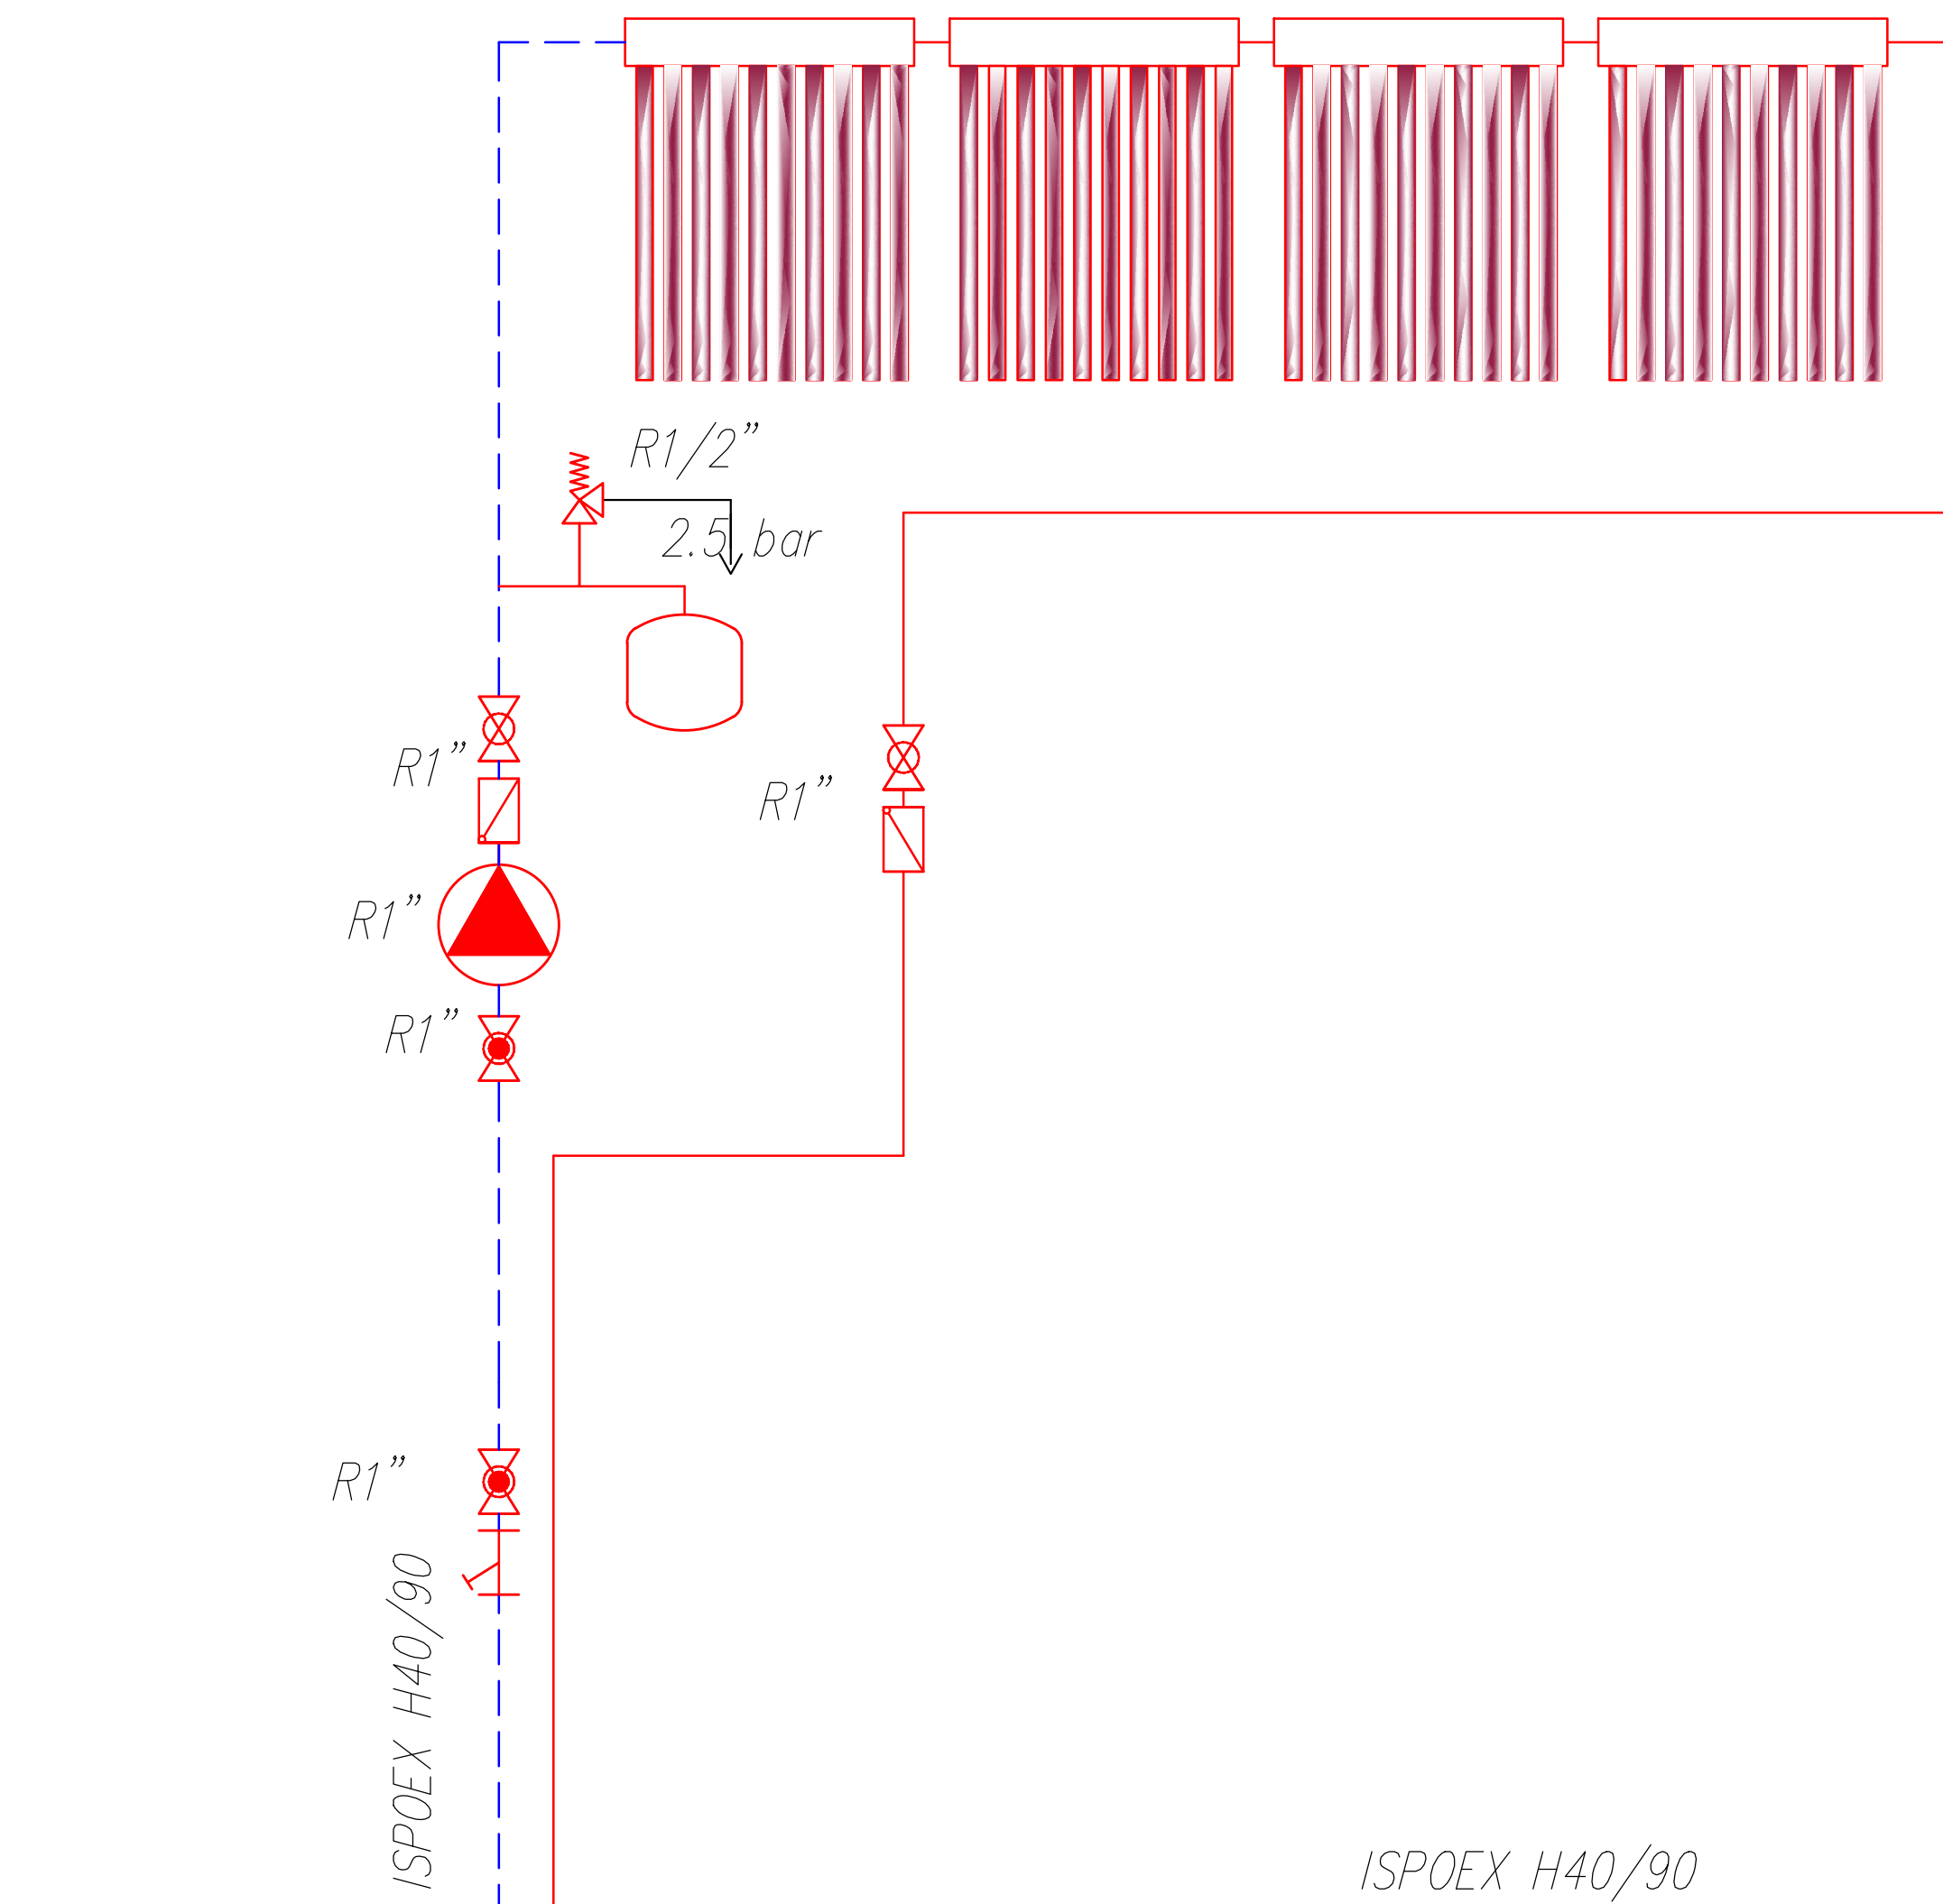

ZA TUŠEVE BAZENA

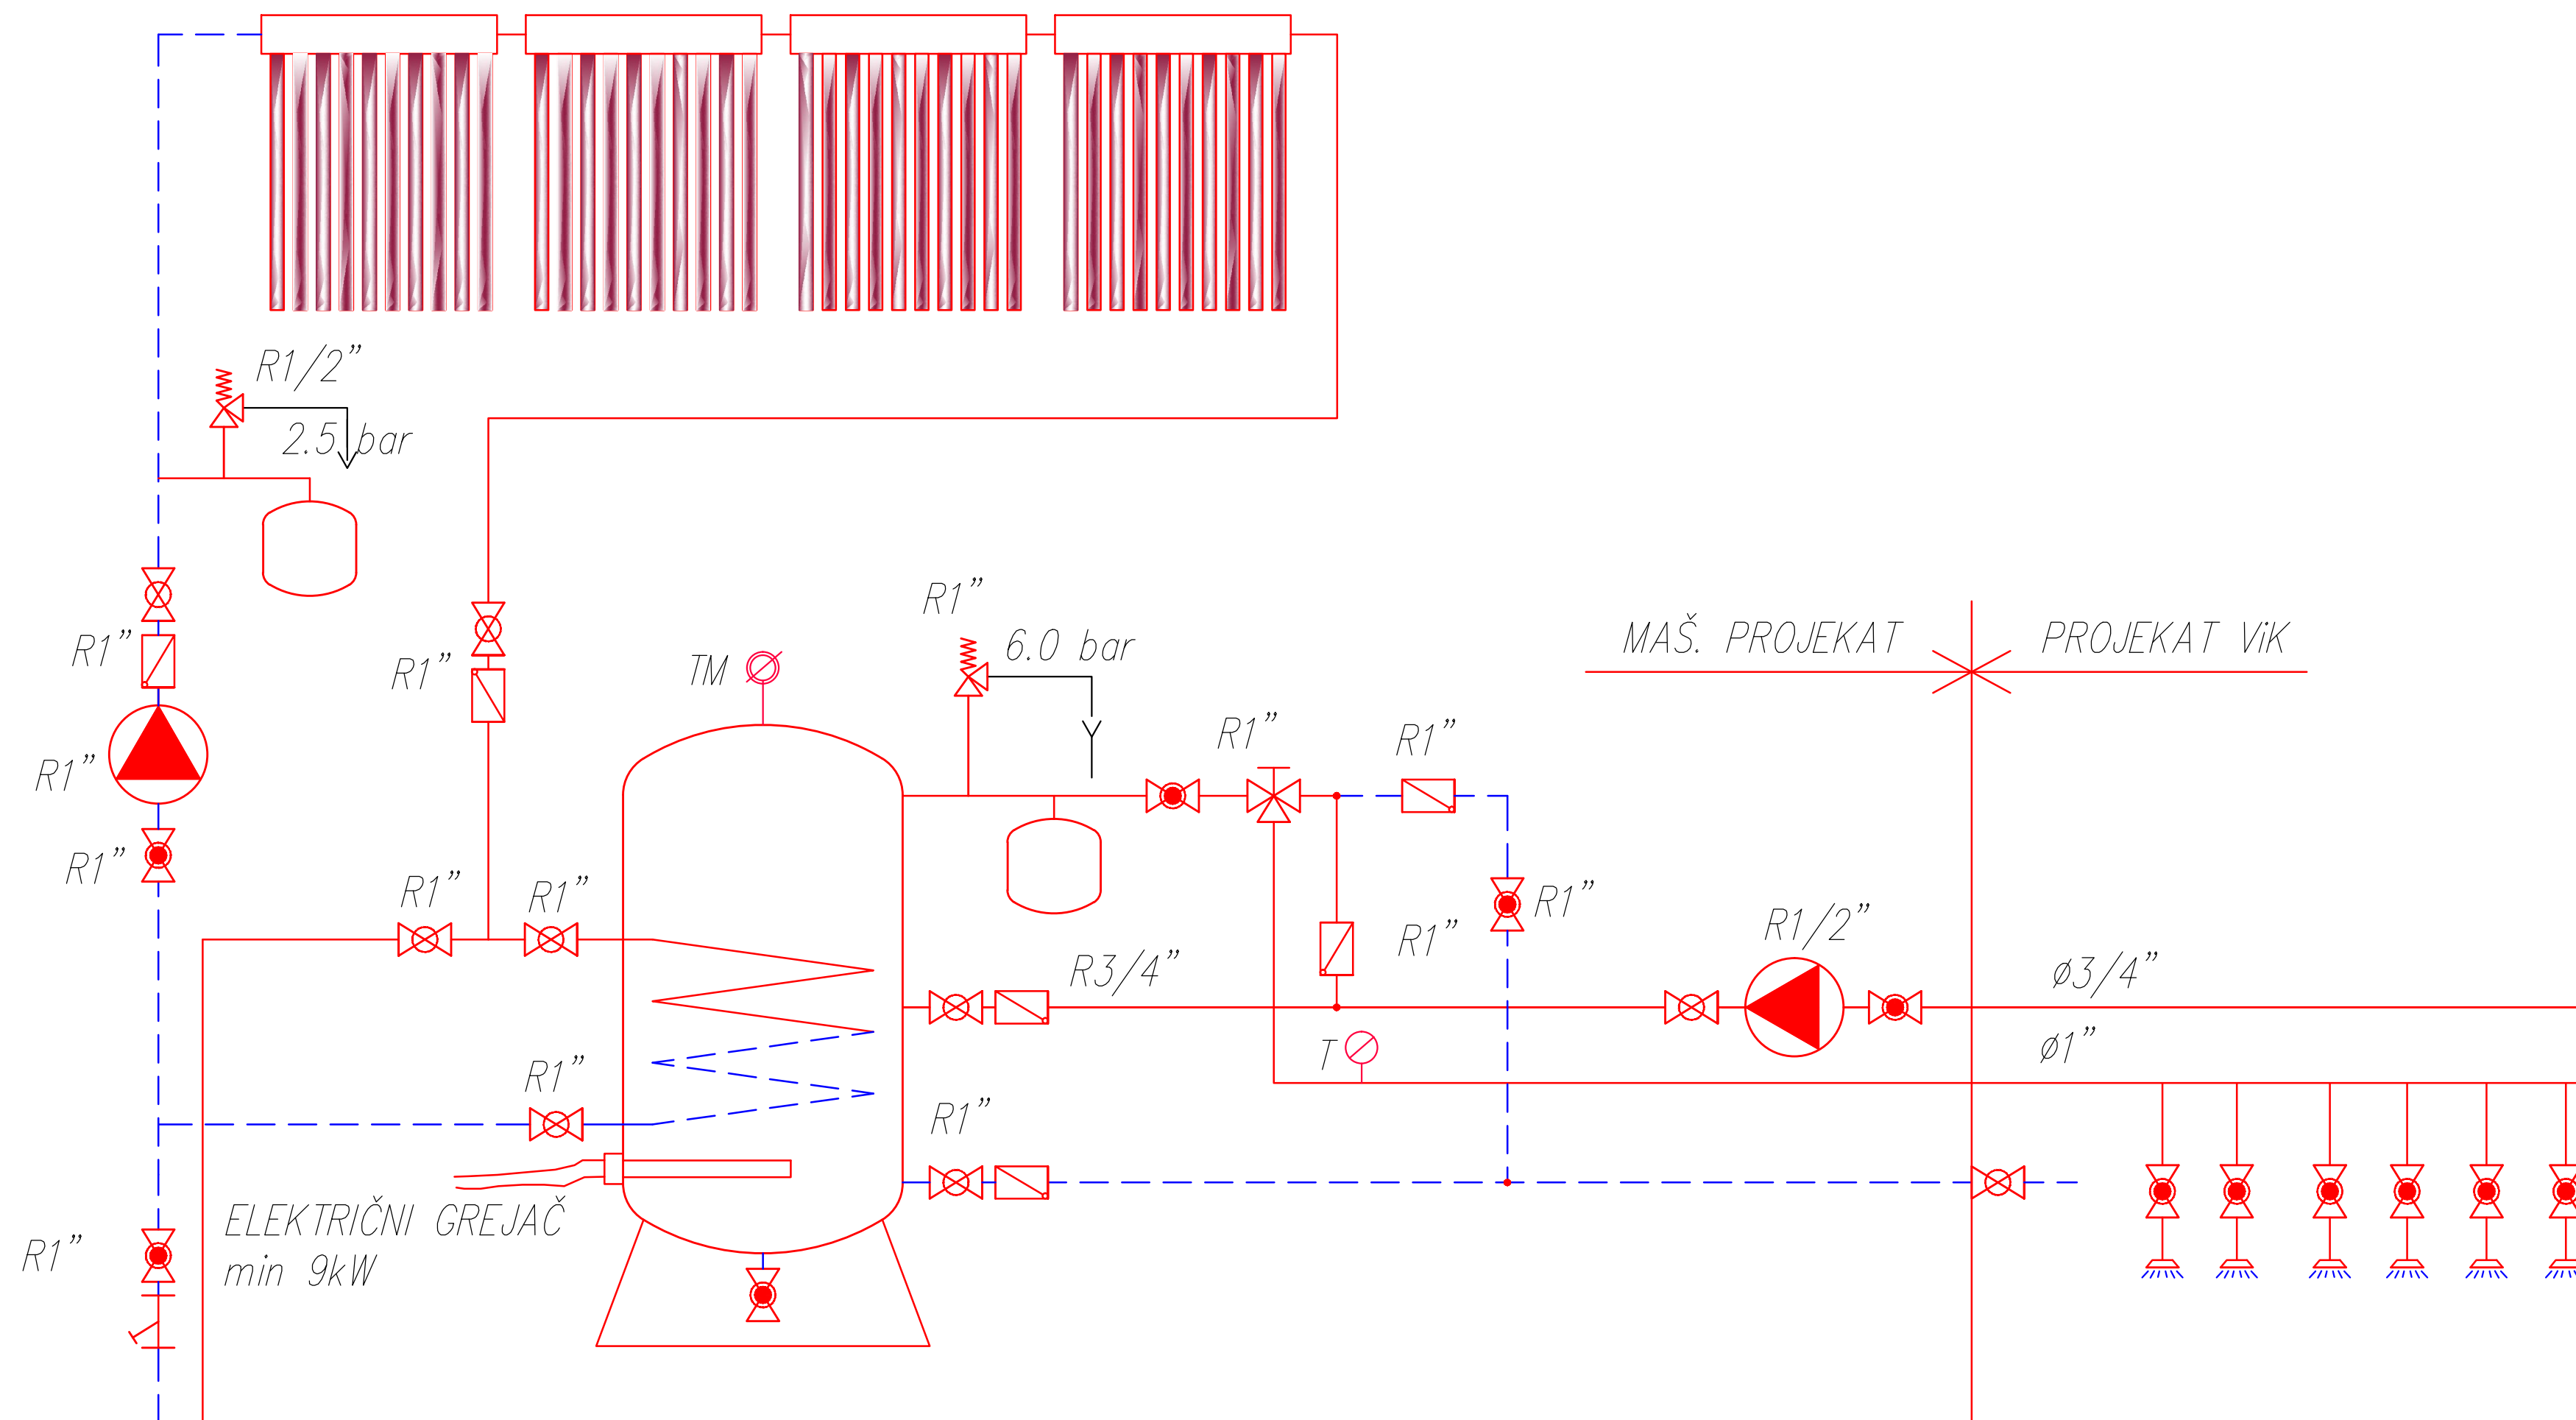

MAŠINSKI PROJEKAT

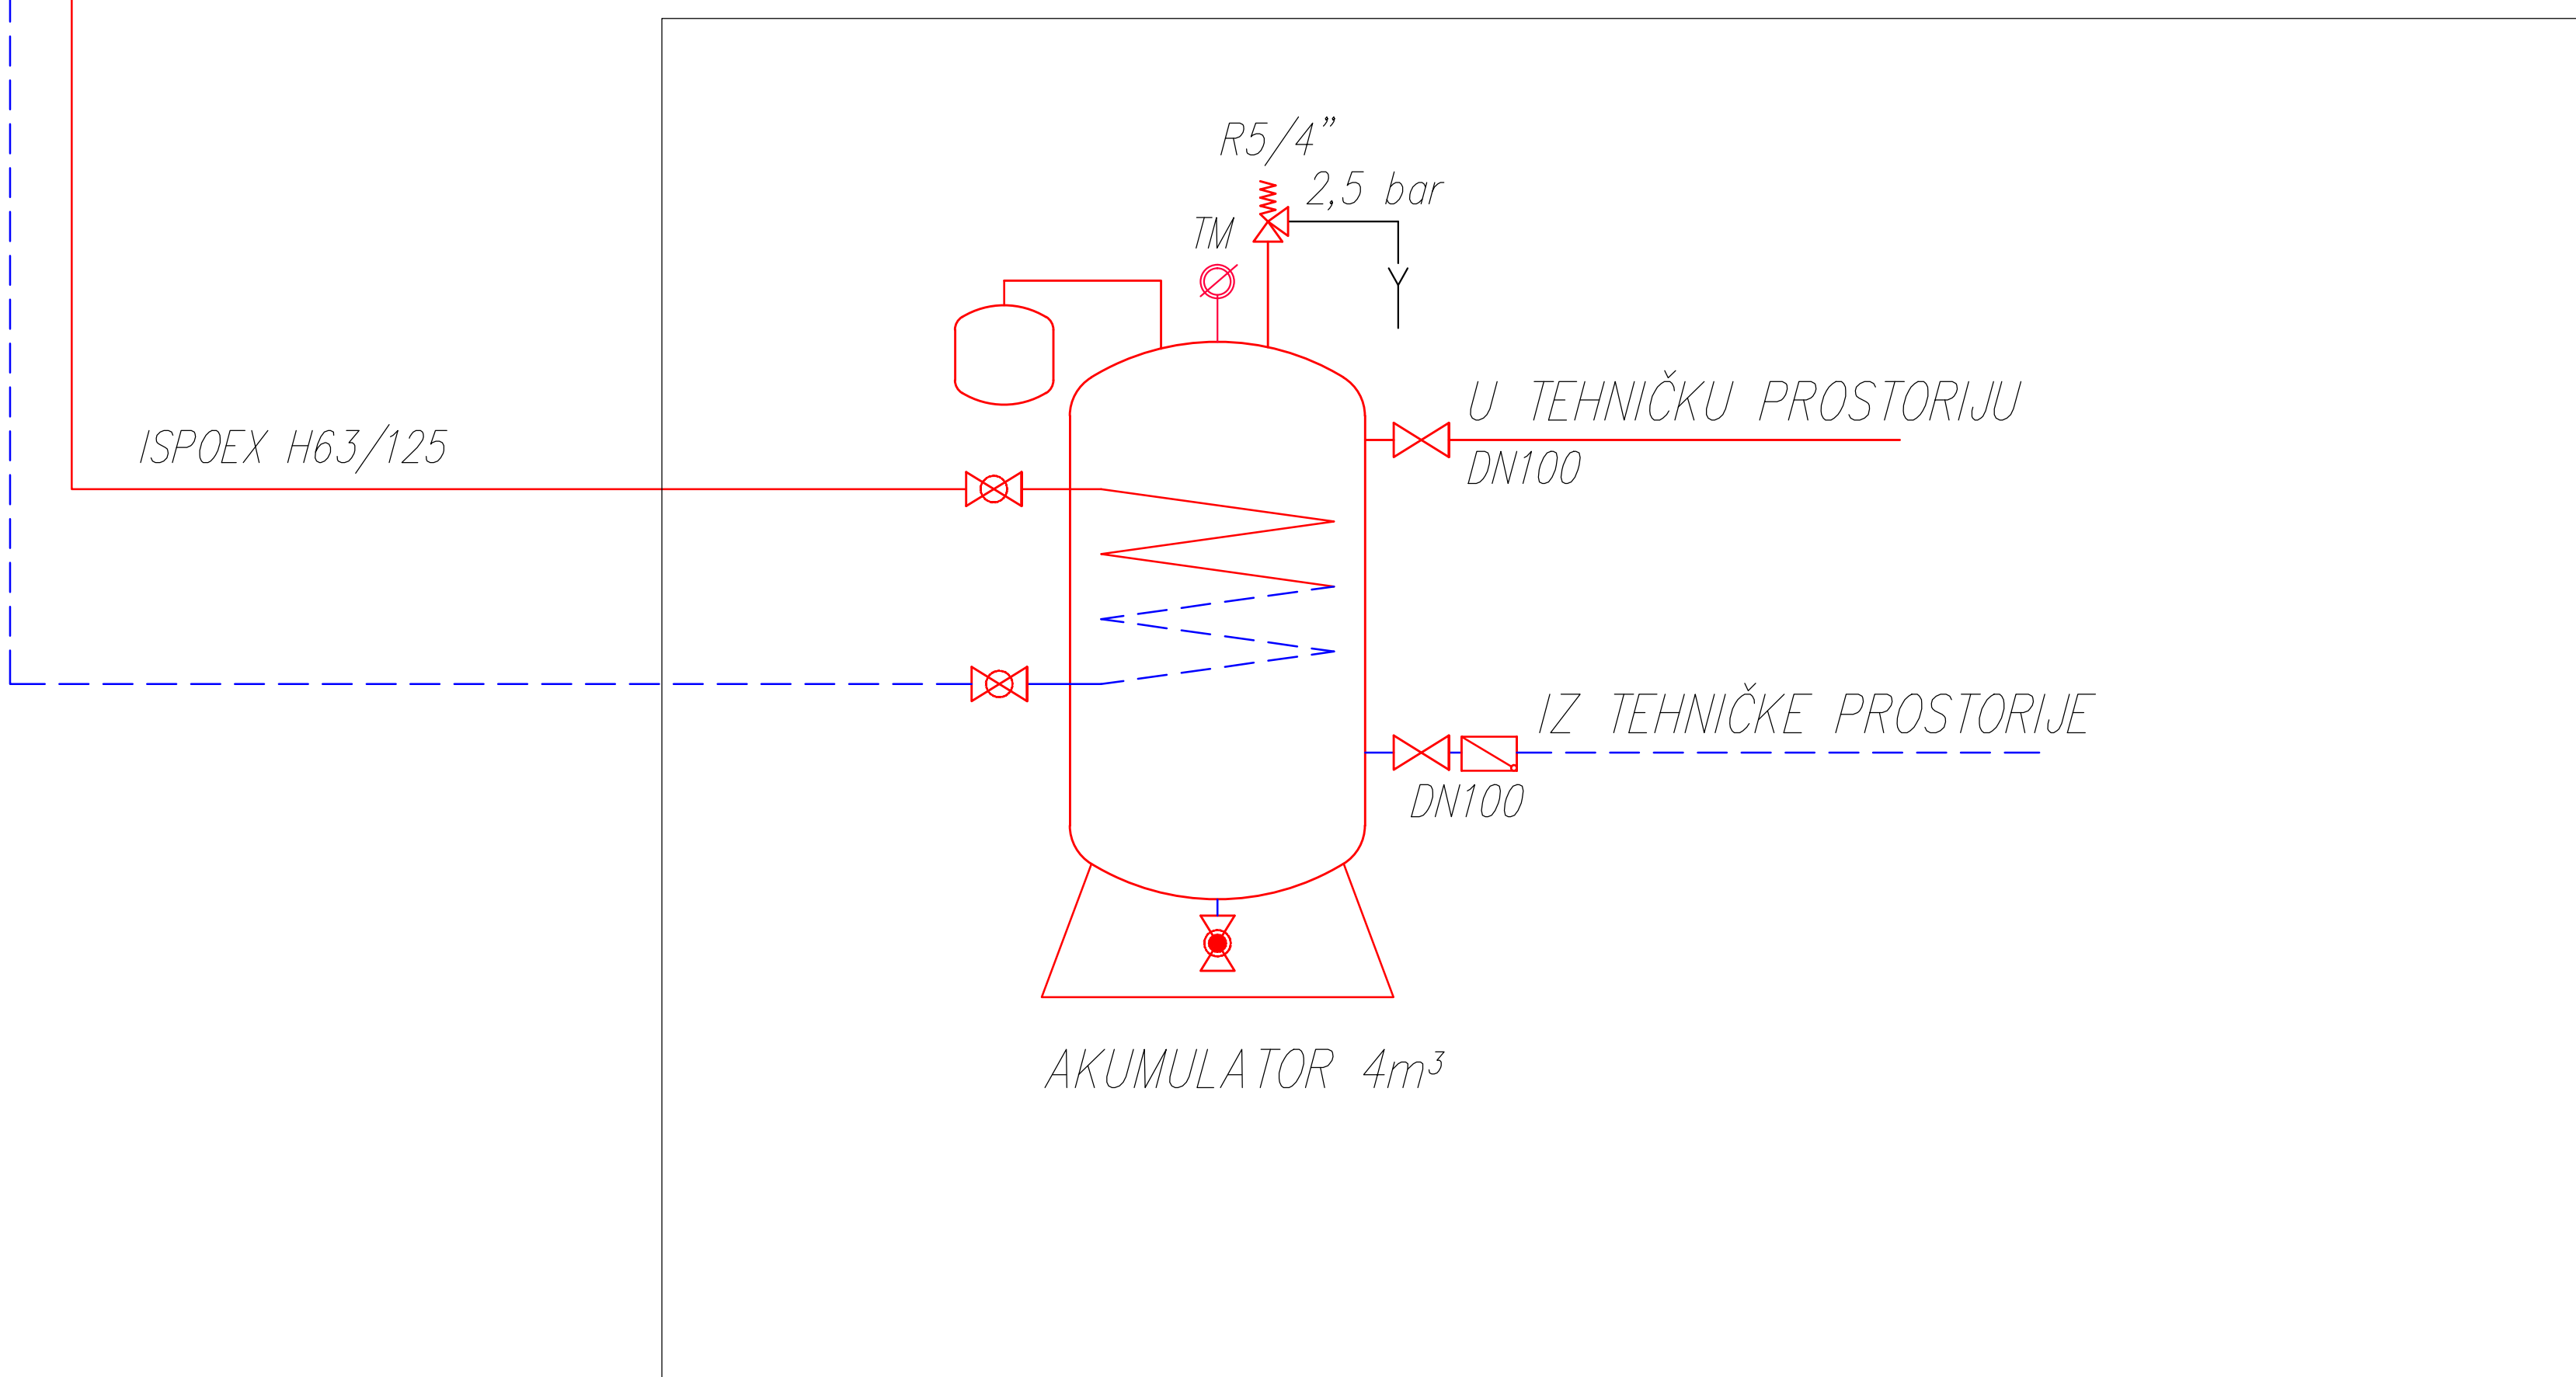

LEGENDA SIMBOLA

- CIRKULACIONA PUMPA
- LEPTIR VENTIL
- LOPTASTI VENTIL
- SLAVINA ZA PRAŽNJENJE SA CEVNIM NAVOJEM
- SKUPLJAČ NEČISTOJE
- TROKRAKI REGULACIONI VENTIL
- VENTIL SIGURNOSTI
- NEPOVRATNI VENTIL
- TERMOMANOMETAR
- TERMOMETAR

ŠEMA ZAGRUVANJA
BAZENSKE I SANITARNE VODE

naziv investitora SPECIJALNA BOLNICA ZA REHABILITACIJU "RIBARSKA BANJA" u Ribarskoj Banji		
naziv objekta SPORTSKO REKREATIVAN KOMPLEKS		
naziv pravnog lica koje je izradilo predmetni projekat MAP+ ul. Varšavska 17 37000 Kruševac		
oznaka vrste tehnicke dokumentacije PIZ		
oznaka i naziv dela projekta 6 - PROJEKAT MAŠINSKIH INSTALACIJA		
naziv crteza / grafickog priloga ZAGREVANJE VODE		
razmera		
ime, prezime i br.licence odg.projektanta	DRAGOLJUB MARINKOVI?, dmi lic.br.330 V768 05	podpis
datum izrade crteza Avgust, 2015.g		broj crteza M-03