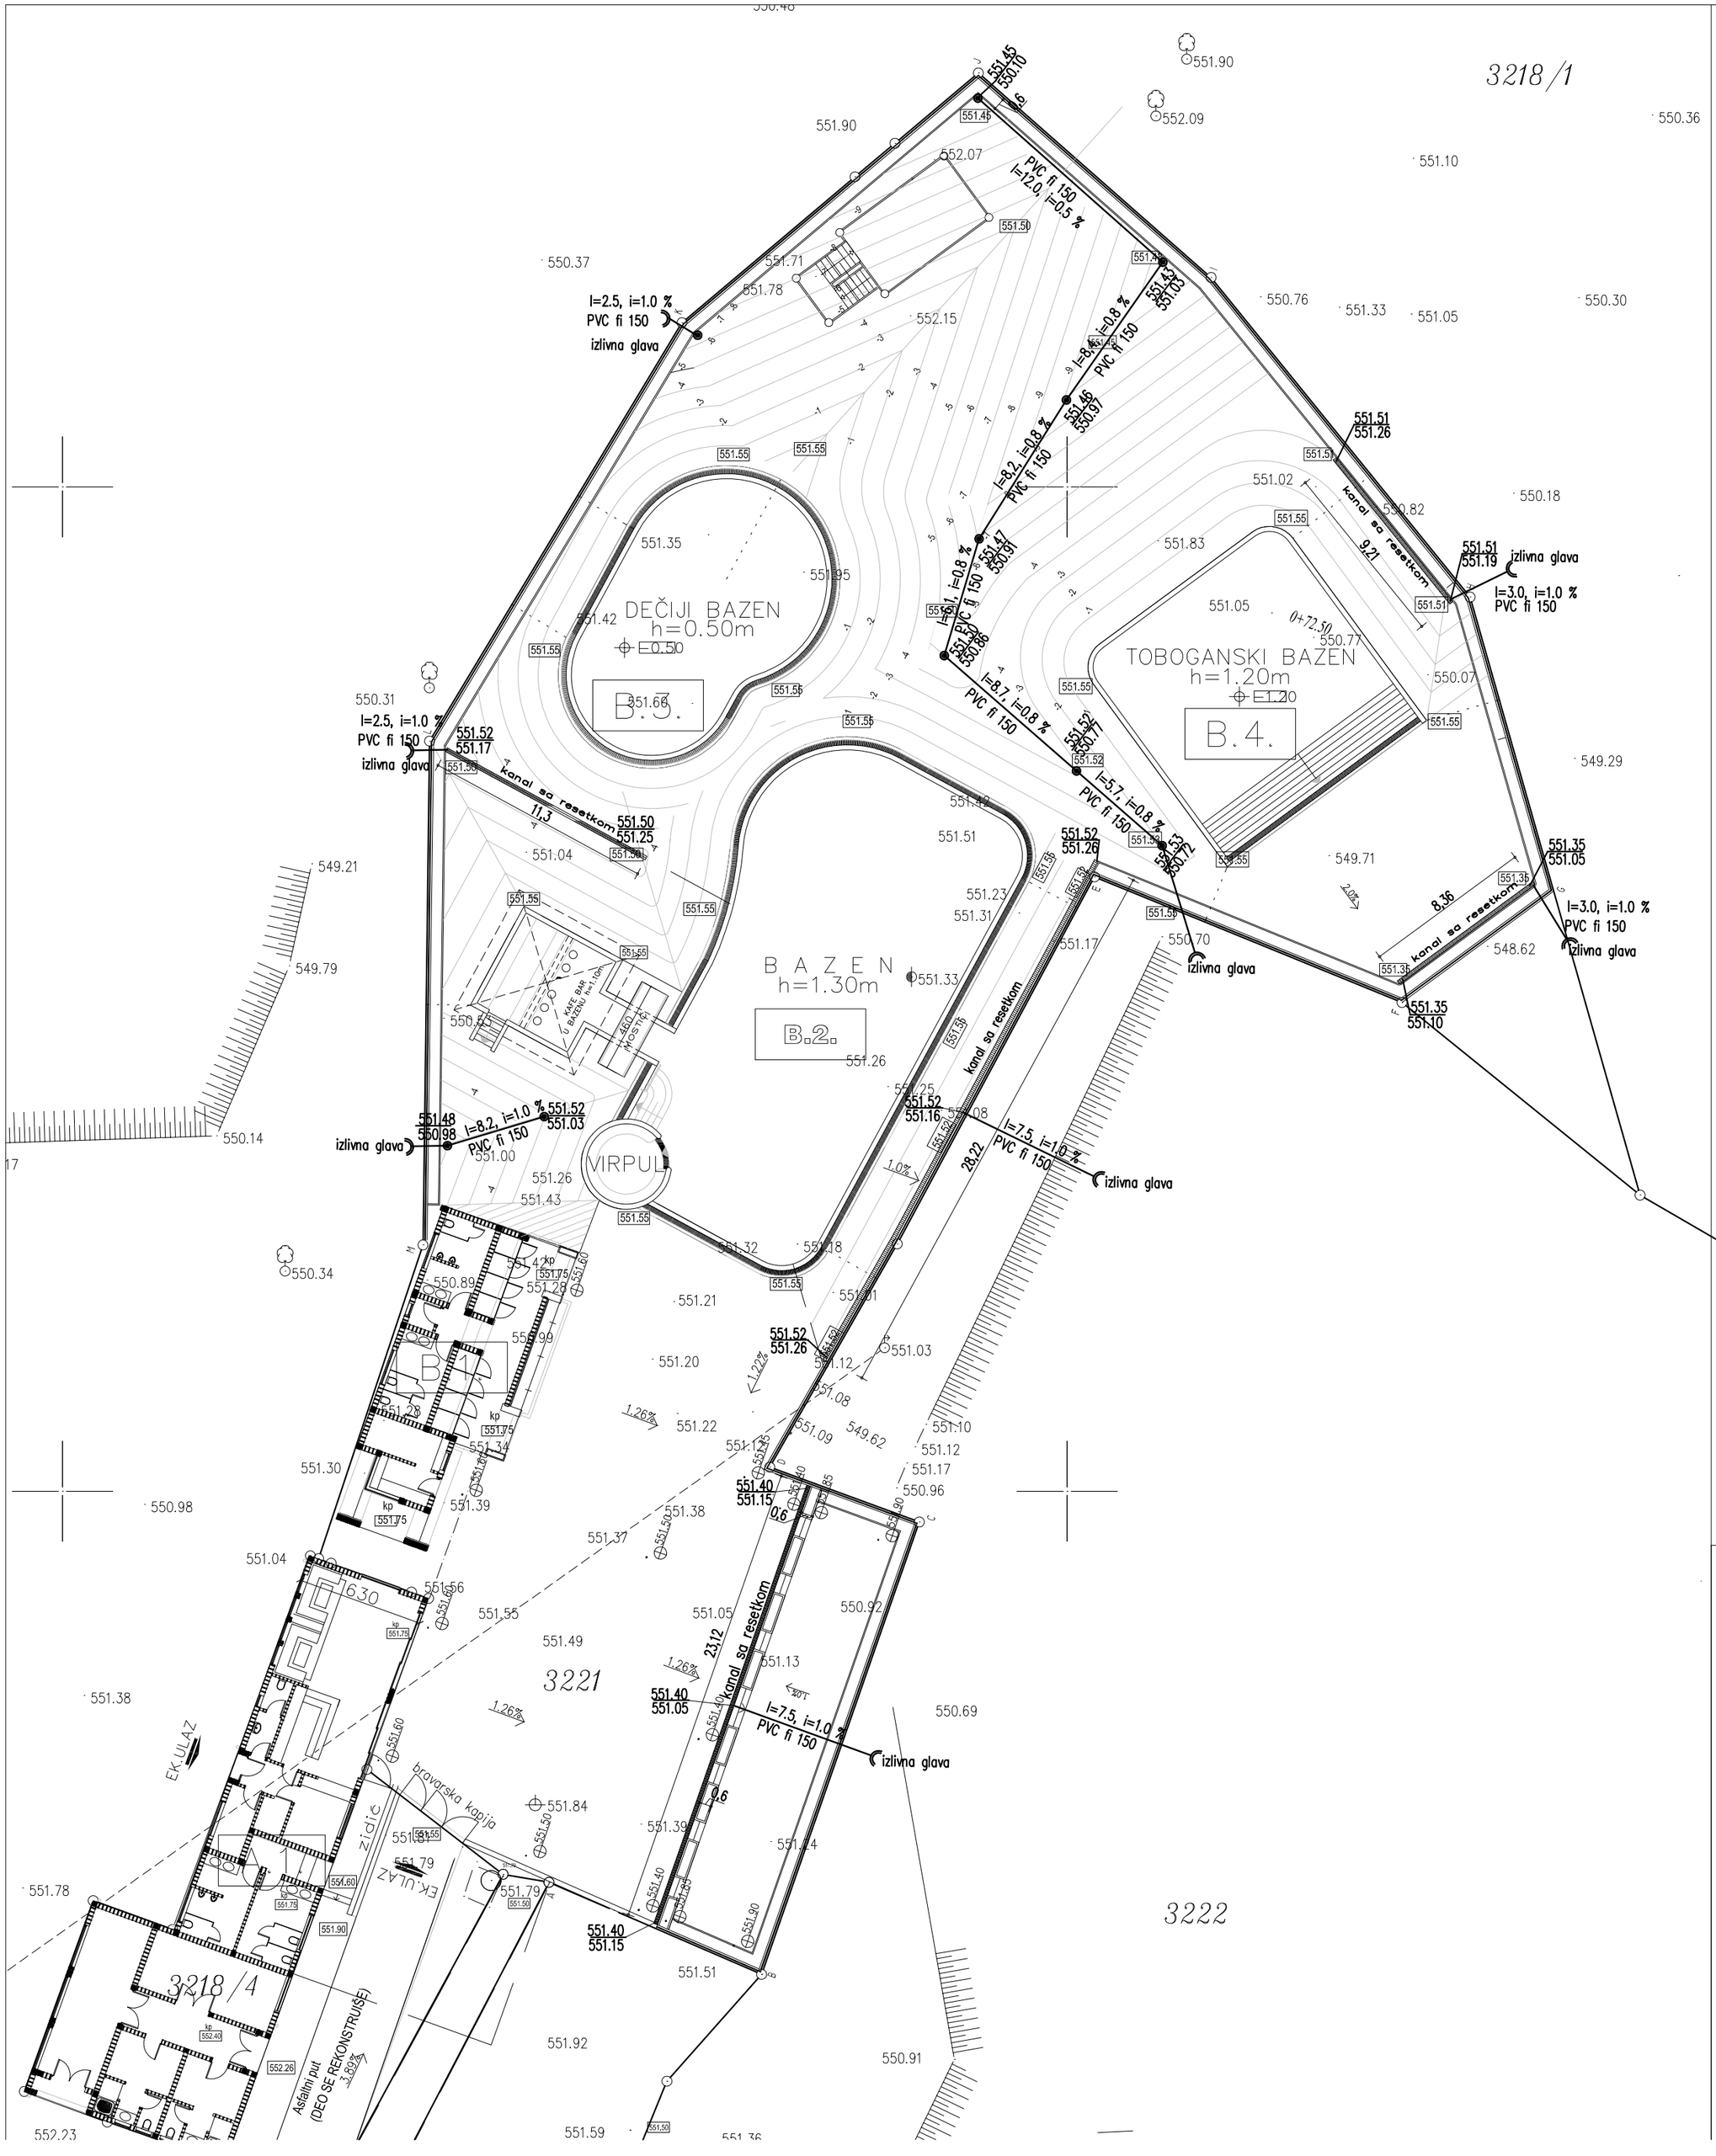

N

W E

S

L E G E N D A :

KAT PARCELA 3218/4 KO RIBARE :
A.1. REKONSTRUKCIJA POSTOJECEG POM.EK.OBJEKTA ("P")
SA PRETVARANJEM U PRATECI SADRZAJ SPORTA I REKREACIJE

KAT PARCELA 3221 KO RIBARE :
B.1. IZGRADNJA OBJEKTA ("P")
KAO PRATECI SADRZAJ SPORTA I REKREACIJE
B.2. IZGRADNJA REKREACIONOG OTVORENOG BAZENA
(virpul, kafe bar)
B.3. IZGRADNJA DECIJEG BAZENA
B.4. IZGRADNJA TOBOGANSKOG BAZENA

KAT PARCELA 3223 KO RIBARE :
C.1. IZGRADNJA TENISKOG TERENA
SA PRIPADAJUCOM ZICANOM OGRADOM
I AB POTPORNIM ZIDOM h=6m
C.2. IZGRADNJA TRENAZNOG TENISKOG TERENA
SA PRIPADAJUCOM ZICANOM OGRADOM
I AB POTPORNIM ZIDOM h=6m

551.55 **vis. kote platoa na delu bazena**

551.90 **vis. kote platoa na platou za sunčanje**

551.35 / 551.10 **ATMOSFERSKA KANALIZACIJA**
vis. kote platoa /kota dna cevi

NAZIV INVESTITORA
SPECIJALNA BOLNICA ZA REHABILITACIJU"RIBARSKA BANJA" , u Ribarskoj Banji

NAZIV OBJEKTA
SPORTSKO REKREATIVNI KOMPLEKS

NAZIV PRAVNOG LICA KOJE JE IZRADILO PREDMETNI PROJEKAT
"ANĐELIĆ-PROJEKT-INŽENJERING" d.o.o.
Trg Kosturnica 58/9, Krusevac

OZNAKA VRSTE TEHNICKE DOKUMENTACIJE
PZI

OZNAKA I NAZIV DELA PROJEKTA
9 - PROJEKAT SPOLJNOG UREDJENJA

NAZIV CRTEZA / GRAFICKOG PRILOGA
SITUACIJA
ATMOSFERSKA KANALIZACIJA

RAZMERA
1 : 250

IME, PREZIME I BR.LICENCE ODG.PROJEKTANTA: **IVAN ANĐELIĆ dia.** **lic.br.300 2009 03**

DATUM IZRADE CRTEZA: **avgust 2015.g**

BROJ CRTEZA: **14**