




deonica A–B, L=5.64 m

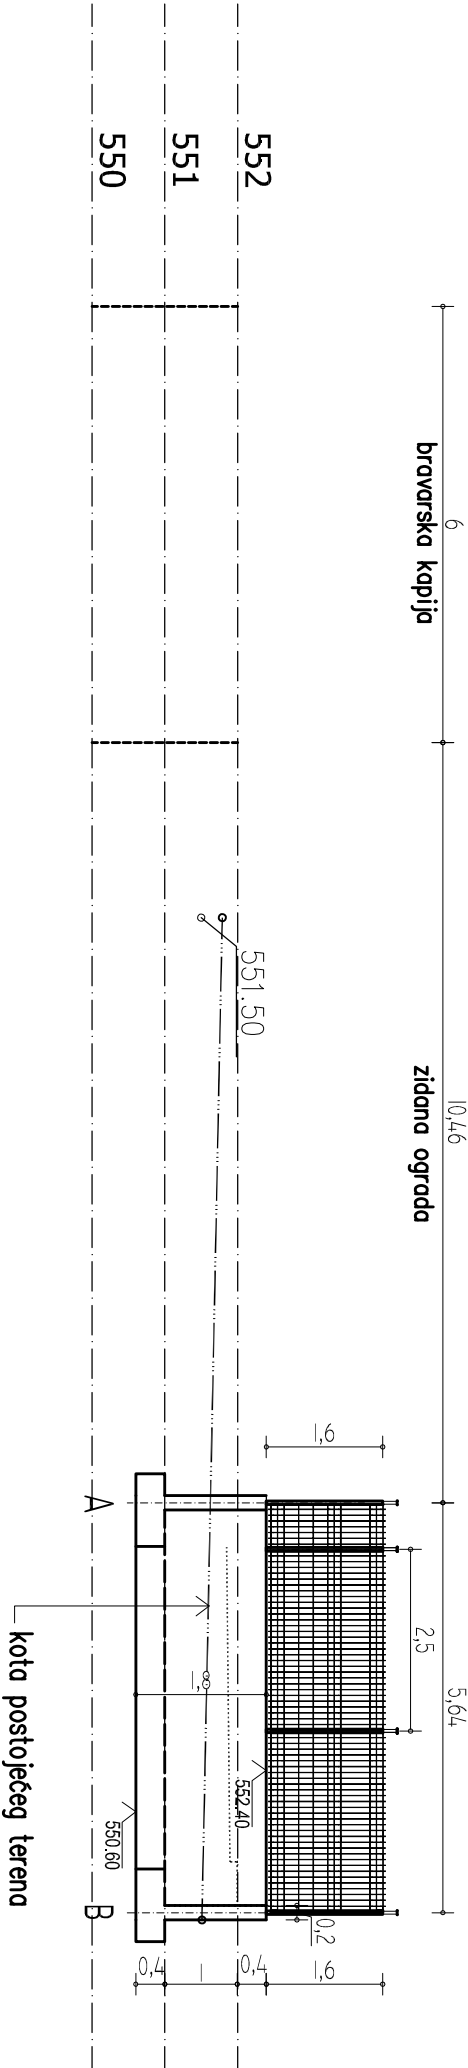

deonica B–C, L=23.64 m

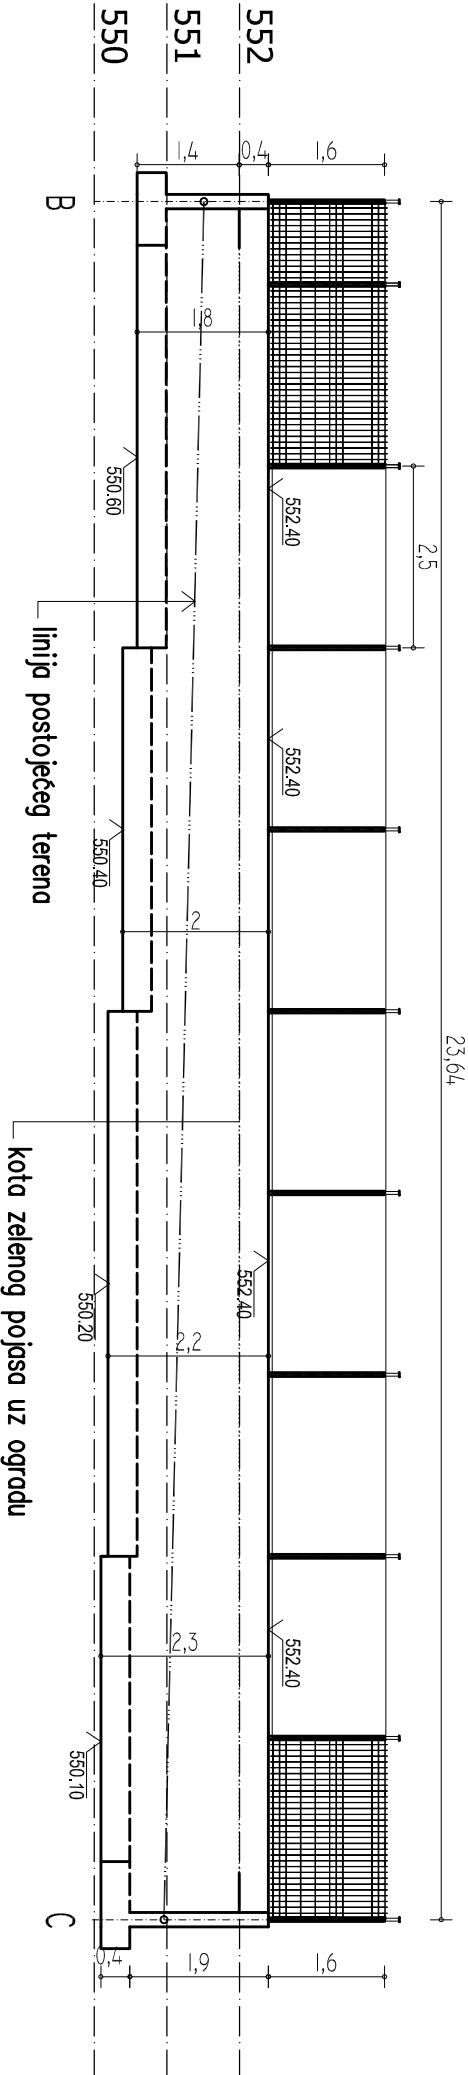

deonica C–D, L=7.94 m

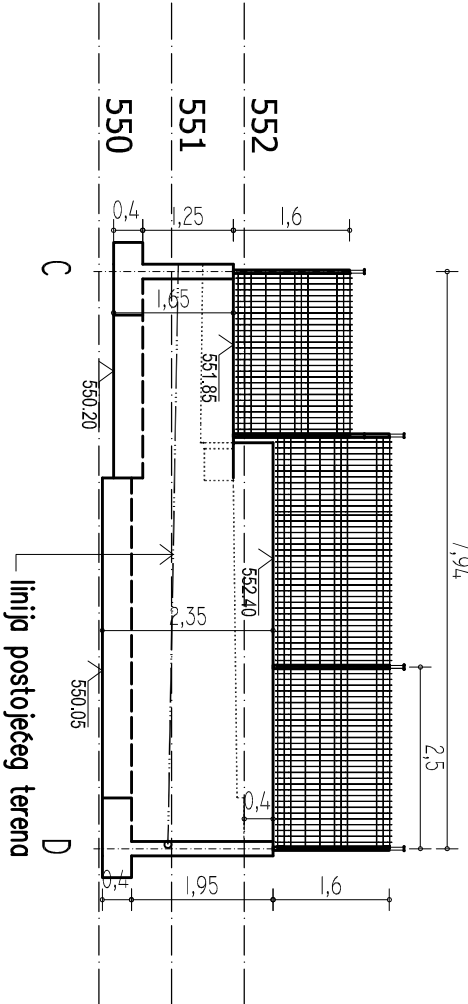

NAZIV INVESTITORA SPECIJALNA BOLNICA ZA REHABILITACIJU "RIBARSKA BANJA", U RIBARSKOJ BANJI	
NAZIV OBJEKTA IZGRADNJA TENISKOG TERENA, I TRENAZNOG TENISKOG TERENA SA PRIPADAJUĆOM ZIDANOM OGRADOM, I AB POTPORNIM ZIDOM H=6M, NA KAT. PARC. BR. 3223 KO RIBARE	
NAZIV PRAVNOG LICA KOJE JE UZLOŽILO PREDMETNI PROJEKT	
"ANDELIĆ-PROJEKT-INŽENJERING" D.O.O., TRG KOSTURNICA 58/9, KRUSEVAC	
OZNAKA VISTE TEHNIČKE DOKUMENTACIJE PZI	
OZNAKA I NAZIV DELA PROJEKTA 9 - PROJEKAT SPOLJNOG UREĐENJA	
NAZIV CRTEŽA / GRAFIČKOG PRILOGA OGRADA A-B, B-C, C-D	
RAZMERA 1 : 100	
IME, PREZIME I BROJ LICENCE ODG. PROJEKTANTA	IVAN ANDJELIĆ DIA LIC.BR. 300 2009 03
BATON IZRADE CRTEŽA	BROJ CRTEŽA 10
AVGUST 2015. G	