




STACIONAŽA 0+42.50

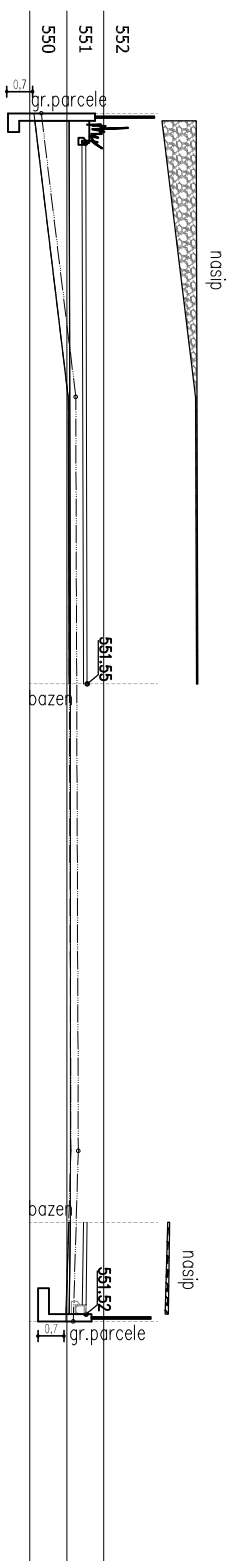

STACIONAŽA 0+52.50

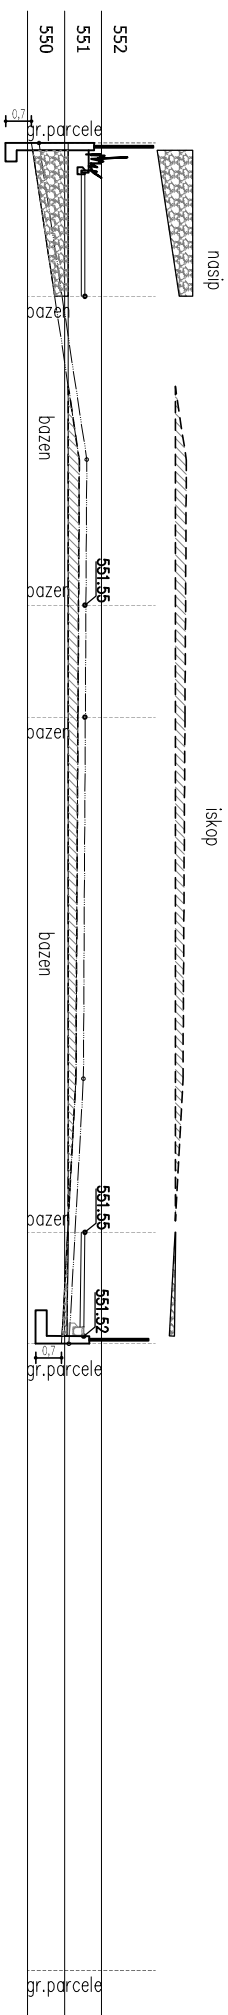

STACIONAŽA 0+56.50

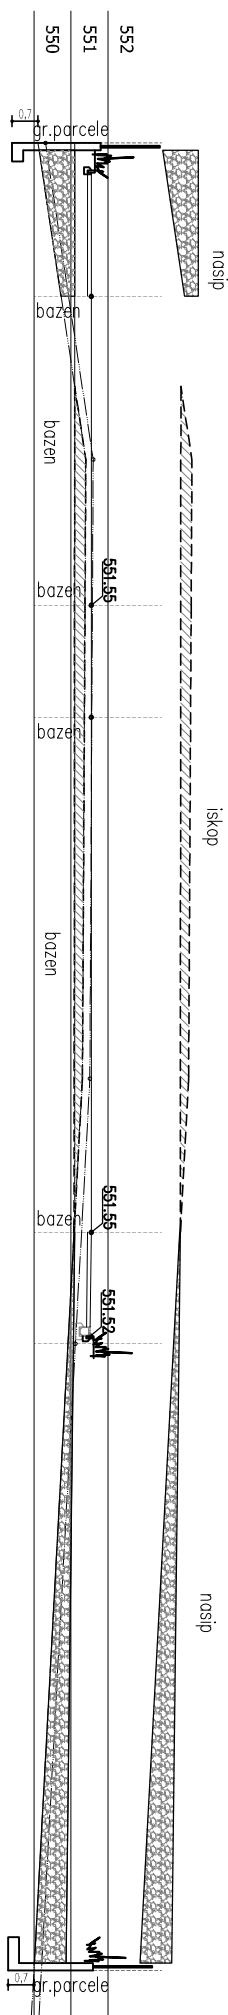

STACIONAŽA 0+56.50\*

NAZIV INVESTITORA SPECIJALNA BOLNICA ZA REHABILITACIJU "RIBARSKA BANJA", U RIBARSKOJ BANJI	
NAZIV OBJEKTA SPORTSKO REKREATIVNI KOMPLEKS	
NAZIV PRAVNOG LICA KOJE JE IZRADIO PREDMETNI PROJEKT	"ANDELIC-PROJEKT-INZENJERING" D.O.O. Tre KOSTUJUNICA 58/9, KRUSEVAC
OZNAKA VRSTE TEHNIKE DOKUMENTACIJE <div style="text-align: center;"> <h1>P Z I</h1> </div>	
OZNAKA I NAZIV DELA PROJEKTA 9 - PROJEKAT SPOLJNOG UREDJENJA	
NAZIV CRTEZA / GRAFIČKOG PRILOGA <div style="text-align: center;"> <h1>POPREČNI PROFILI PLATO OKO OTVORENIH BAZENA</h1> </div>	

<div> <div> RAZMERA  1 : 200 </div> </div>	
<div> <div> IME, PREZIME I  BRILJANCE  006 PROJEKTANTA </div> <div> IVAN ANDJELIC D.IA.  LIC.BR. 300 2009 03 </div> </div>	<div> POTPIS </div>
<div> <div> DATUM IZDAJE CRTEZA </div> <div> avgust 2015. g </div> </div>	<div> <div> BROJ CRTEZA </div> <div> 04 </div> </div>