




deonica J–K, L=19.19 m

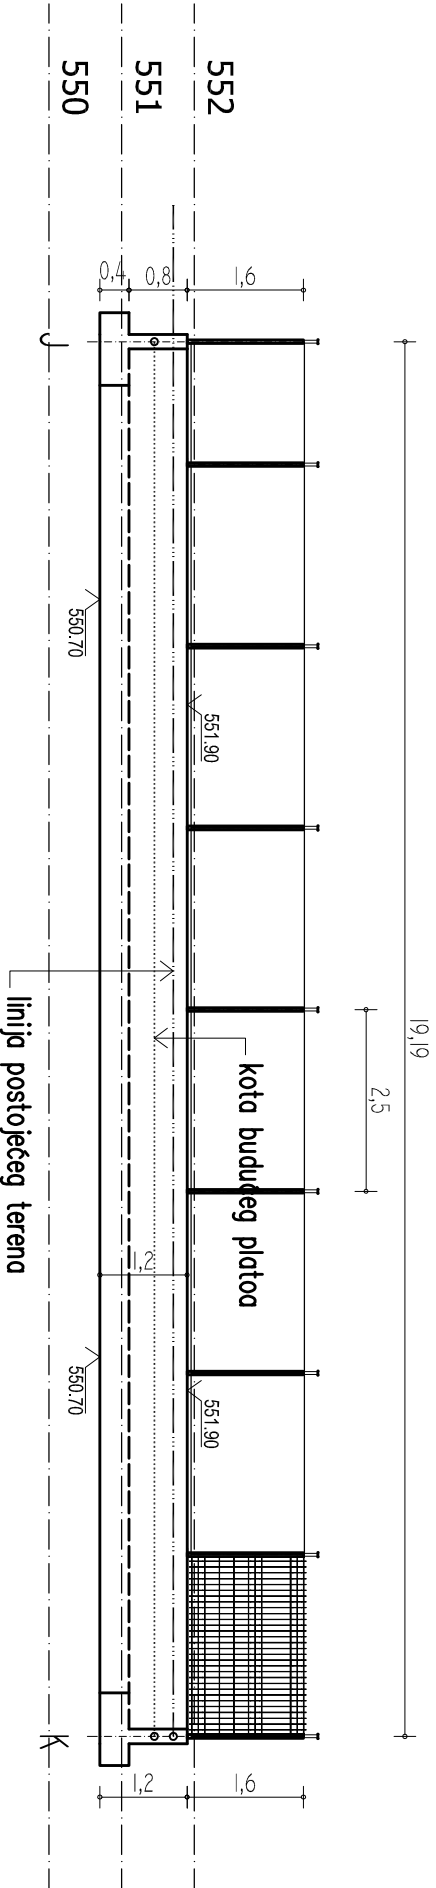

deonica K–L, L=24.28 m

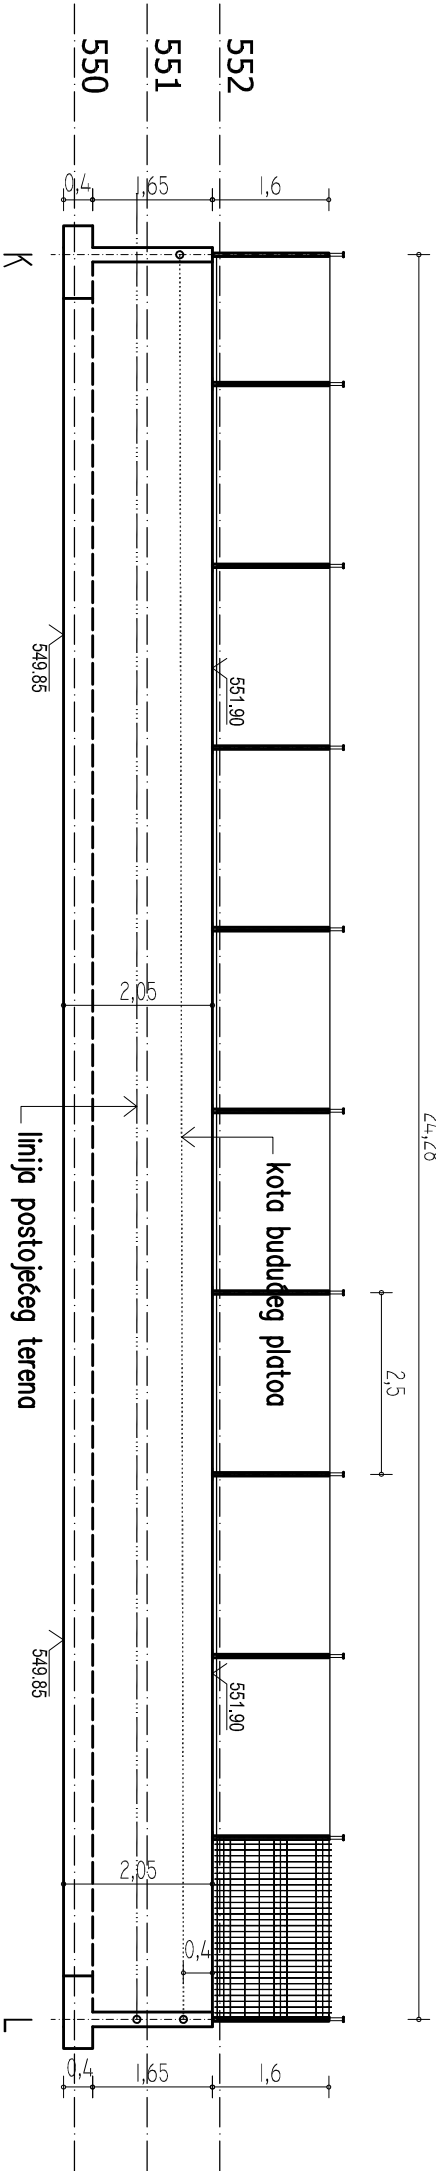

deonica L–M, L=24.80 m

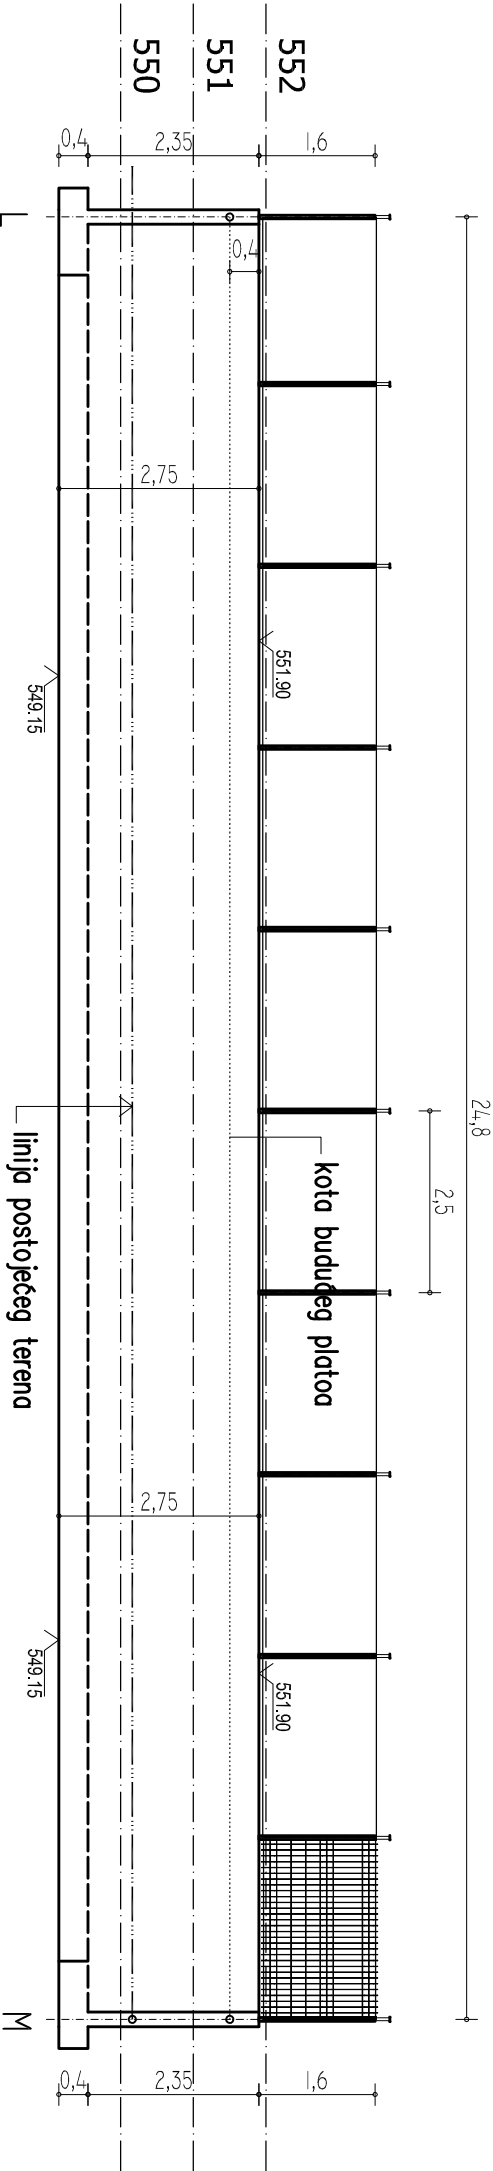

NAZIV INVESTITORA SPECIJALNA BOLNICA ZA REHABILITACIJU "RIBARSKA BANJA", U RIBARSKOJ BANJI	
NAZIV OBJEKTA IZGRADNJA TENISKOG TERENA, I TRENAZNOG TENISKOG TERENA SA PRIPADAJUĆOM ZICANOM OGRADOM, I AB POTPORNIM ZIDOM H=6M, NA KAT. PARC. BR. 3223 KO RIBARE	
NAZIV PRAVOS. LICA KOJE JE IZRADE PREDMETNI PROJEKT "ANDELIĆ-PROJEKT-INŽENJERING" D.O.O. TRG KOSTURNICA 58/9, KRUSEVAC	
OZNAKA VISTE TEHNIČKE DOKUMENTACIJE PZI	
OZNAKA I NAZIV DELA PROJEKTA 9 - PROJEKAT SPOLJNOG UREĐENJA NAZIV CRTEŽA / GRAFIČKOG PRILOGA OGRADA J-K, K-L, L-M	
RAZMERA 1 : 100	
IME, PREZIME I BR. LICENCE ODG. PROJEKTANTA LJC BR. 500 2009 03	POTPIS BROJ CRTEŽA 13
DATUM IZRADE CRTEŽA AVGUST 2015. G	