RIBARSKA BANJA

K.o.RIBARE

4
809
100

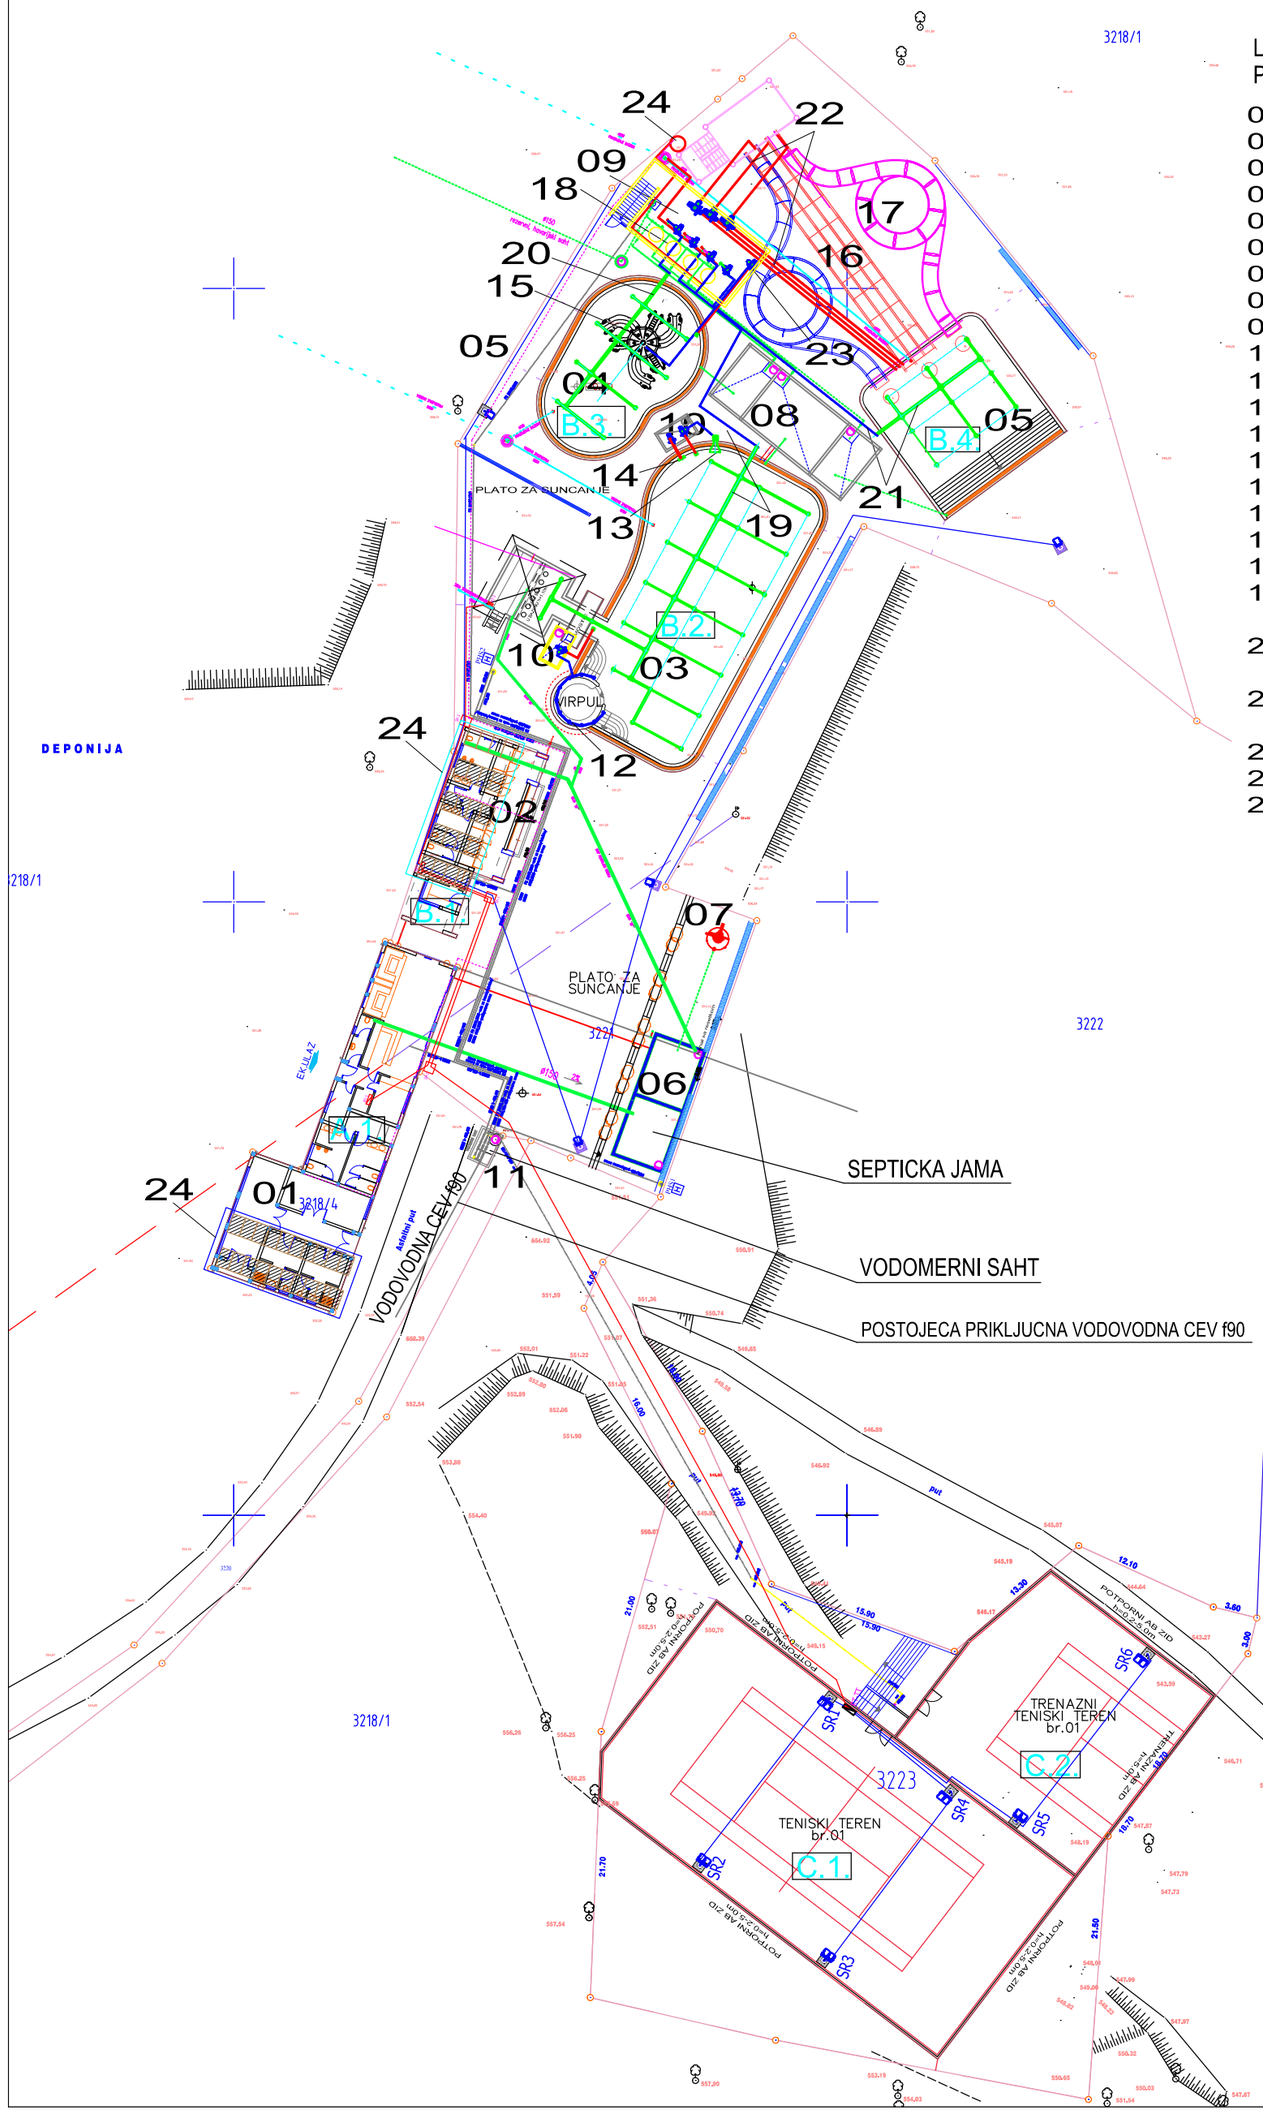

LEGENDA CRTEZA I OBJEKATA ZA PRATECI SADRZAJ I OPREMU

01 OBJEKAT A.1.-prateci sadrzaj sporta i rekreacije
02 OBJEKAT B.1.-prateci sadrzaj sporta i rekreacije
03 OBJEKAT B.2.-rekreacioni bazen /sa kafe barom/
04 OBJEKAT B.3.-deciji bazen
05 OBJEKAT B.4.-toboganski bazen
06 SEPTICKA JAMA
07 BIOLOSKI PRECISCIVAC
08 KOMPENZACIONI BAZENI
09 MASINSKA PROSTORIJA-1
10 MASINSKA PROSTORIJA-2
11 VODOMERNO OKNO
12 HIDRPMASAŽER
13 LASTIN REP - SLAP
14 PROTIVSTRUJNICA - JET SWIM
15 HOBOTNICA
16 TOBOGAN PRAV
17 TOBOGAN SPIRALNI
18 SISTEM ZA PREČIŠĆAVANJE VODE
19 SISTEM ZA DISTRIBUCIJU VODE REKREACIONOG BAZENA
20 SISTEM ZA DISTRIBUCIJU VODE DO DEČIJEGG BAZENA
21 SISTEM ZA DISTRIBUCIJU VODE DO TOBOGANSKOG BAZENA
22 SISTEM ZA DISTRIBUCIJU VODE DO TOBOGANA
23 SISTEM ZA DISTRIBUCIJU VODE DO HOBOTNICE
24 INSTALACIJA ZA ZGREVANJE SANITARNE I BAZENSKE VODE

4
809
050

4
809
000

L E G E N D A :

KAT PARCELA 3218/4 KO RIBARE :
A.1. REKONSTRUKCIJA POSTOJECEG POM.EK.OBJEKTA ("P") SA PRETVARANJEM U PRATECI SADRZAJ SPORTA I REKREACIJE

KAT PARCELA 3221 KO RIBARE :
B.1. IZGRADNJA OBJEKTA ("P") KAO PRATECI SADRZAJ SPORTA I REKREACIJE
B.2. IZGRADNJA REKREACIONOG OTVORENOG BAZENA (virpul, kafe bar)
B.3. IZGRADNJA DECIJEG BAZENA
B.4. IZGRADNJA TOBOGANSKOG BAZENA

KAT PARCELA 3223 KO RIBARE :
C.1. IZGRADNJA TENISKOG TERENA SA PRIPADAJUCOM ZICANOM OGRADOM I AB POTPORNIM ZIDOM h=6m
C.2. IZGRADNJA TRENAZNOG TENISKOG TERENA SA PRIPADAJUCOM ZICANOM OGRADOM I AB POTPORNIM ZIDOM h=6m

3218/1

naziv investitora
SPECIJALNA BOLNICA ZA REHABILITACIJU"RIBARSKA BANJA" u Ribarskoj Banji

naziv objekta
SPORTSKO REKREATIVAN KOMPLEKS

naziv pravnog lica koje je izradilo predmetni projekat
MAP+
ul. Varšavska 17
37000 Kruševac

oznaka vrste tehnicke dokumentacije
PZI

oznaka i naziv dela projekta
6 - PROJEKAT MAŠINSKIH INSTALACIJA

naziv crteza / grafickog priloga
SITUACIJA

razmera
1 : 500

ime, prezime i br.licence odg.projektanta	DRAGOLJUB MARINKOVIĆ, dmi lic.br.330 V768 05	potpis

datum izrade crteza	broj crteza
Avgust, 2015.g	M-01