




# DETALJ UGRADNJE REFLEKTORA

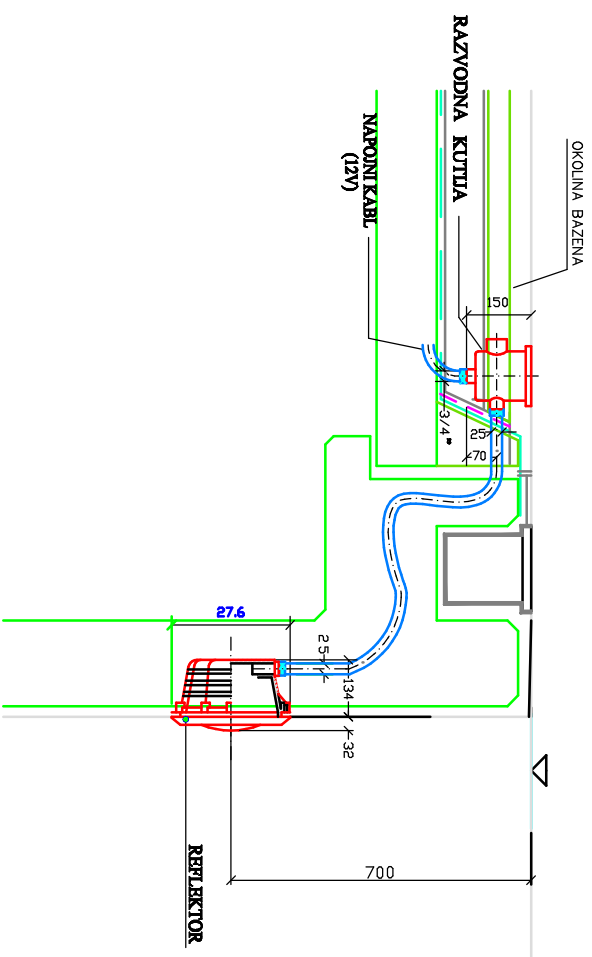

# DETALJ UGRADNJE PODNE MLAZNICE

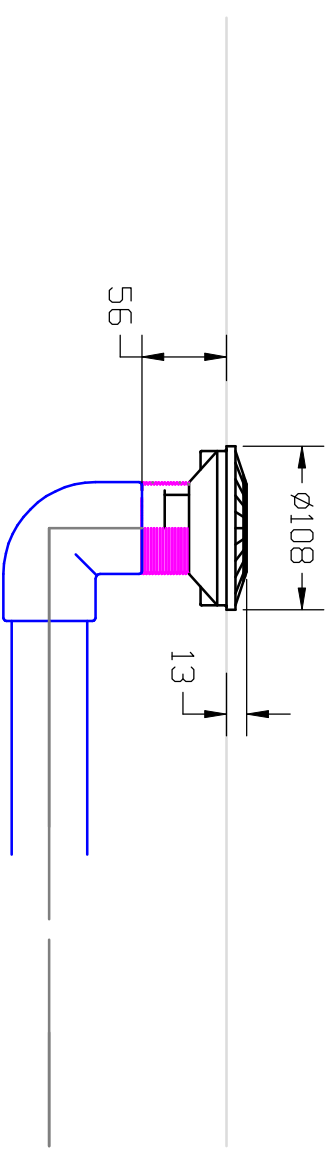

# DETALJ UGRADNJE MLAZNICE ZA UZORKOVANJE

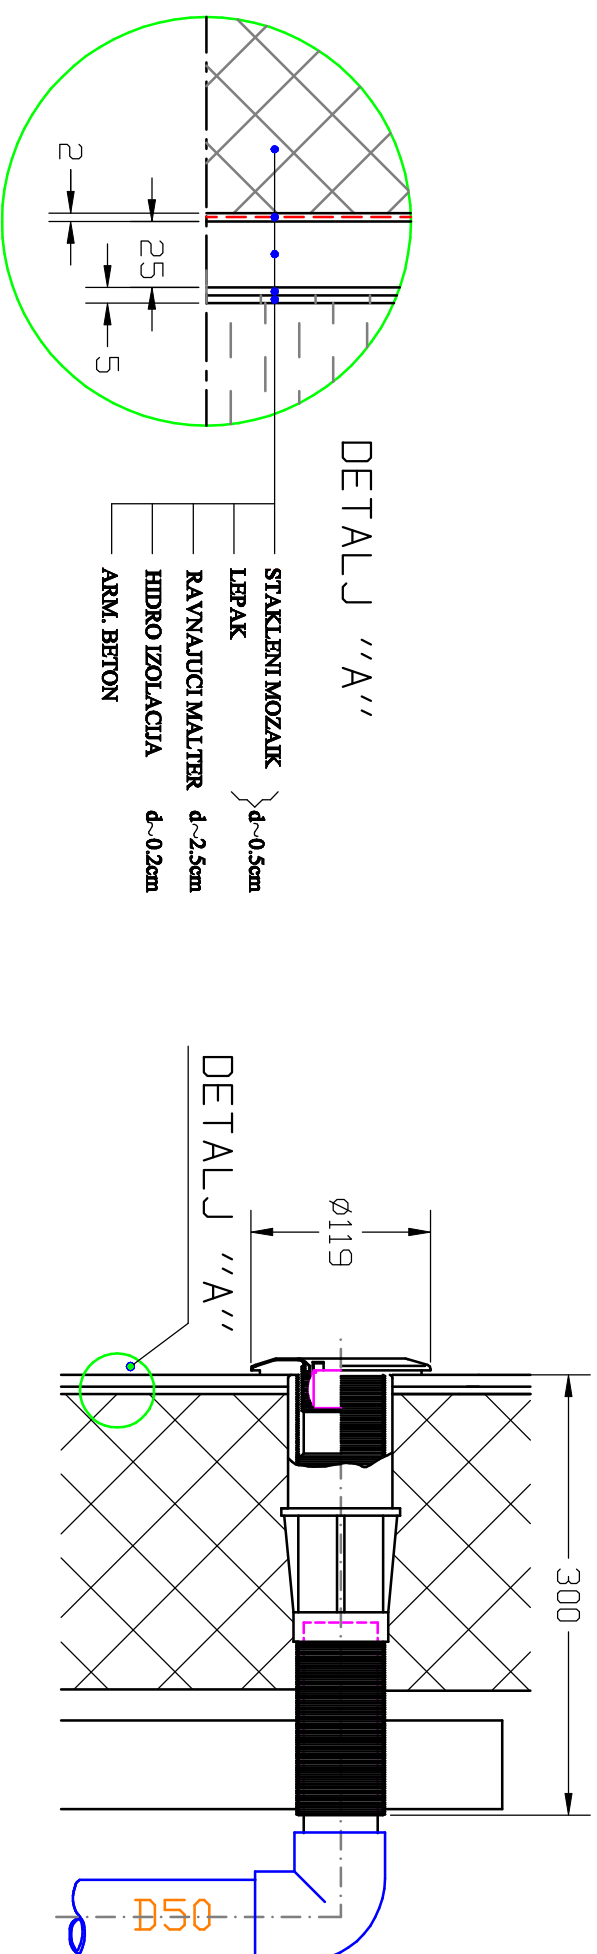

## DETALJI UGRADNJE

SPECIALNA BOLNICA ZA REHABILITACIJU "RIBARSKA BANJA" u Ribarskoj Banji	
naziv investitora	
naziv objekta	
SPORTSKO REKREATIVAN KOMPLEKS	
koje je izradio predmetni projekt	
naziv pravog lica	
ul. Varšavska 17 37000 Kruševac	
	
oznaka vrste tehničke dokumentacije	
PZI	
oznaka i naziv dela projekta	
6 - PROJEKAT MAŠINSKIH INSTALACIJA	
naziv crteza / grafičkog priloga	
BAZENSKA TEHNIKA	
razmera	
1 : 50	
ime, prezime i br. licence odgovornošćnika	DRAGOLJUB MARINKOVIĆ, dmi lic.br.330 v/68 05
datum izrade crteza	broj crteza
August, 2015.g	M-11