




deonica G–H, L=15.13 m

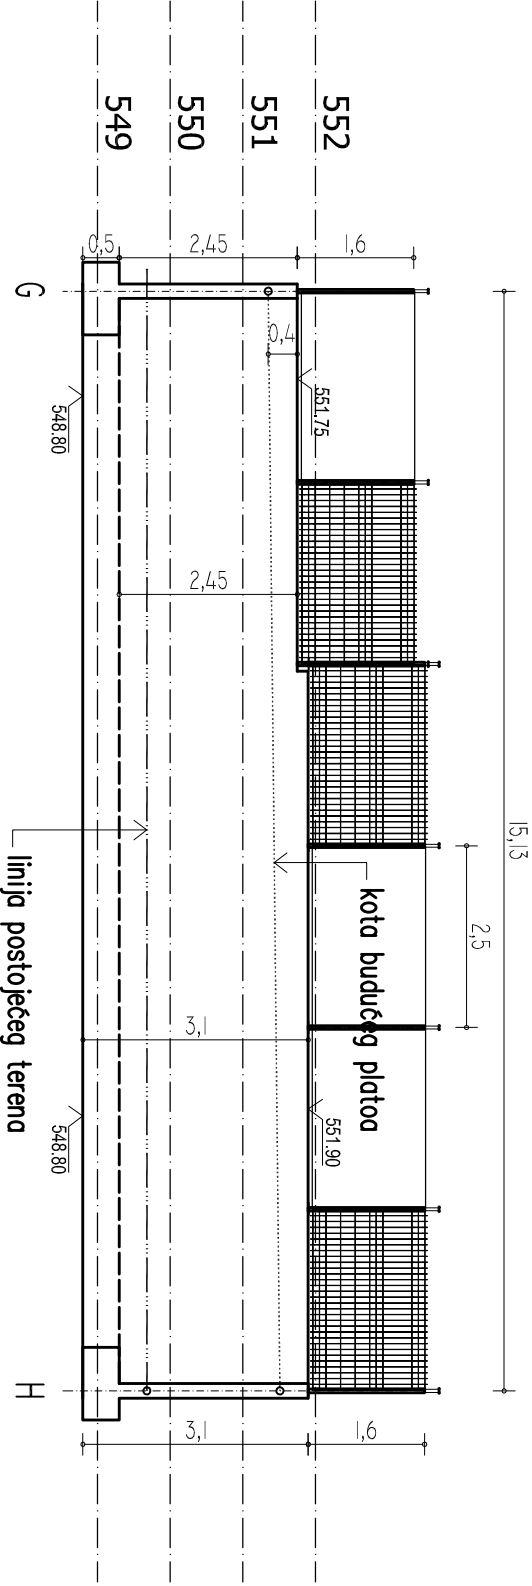

deonica H–I, L=20.45 m

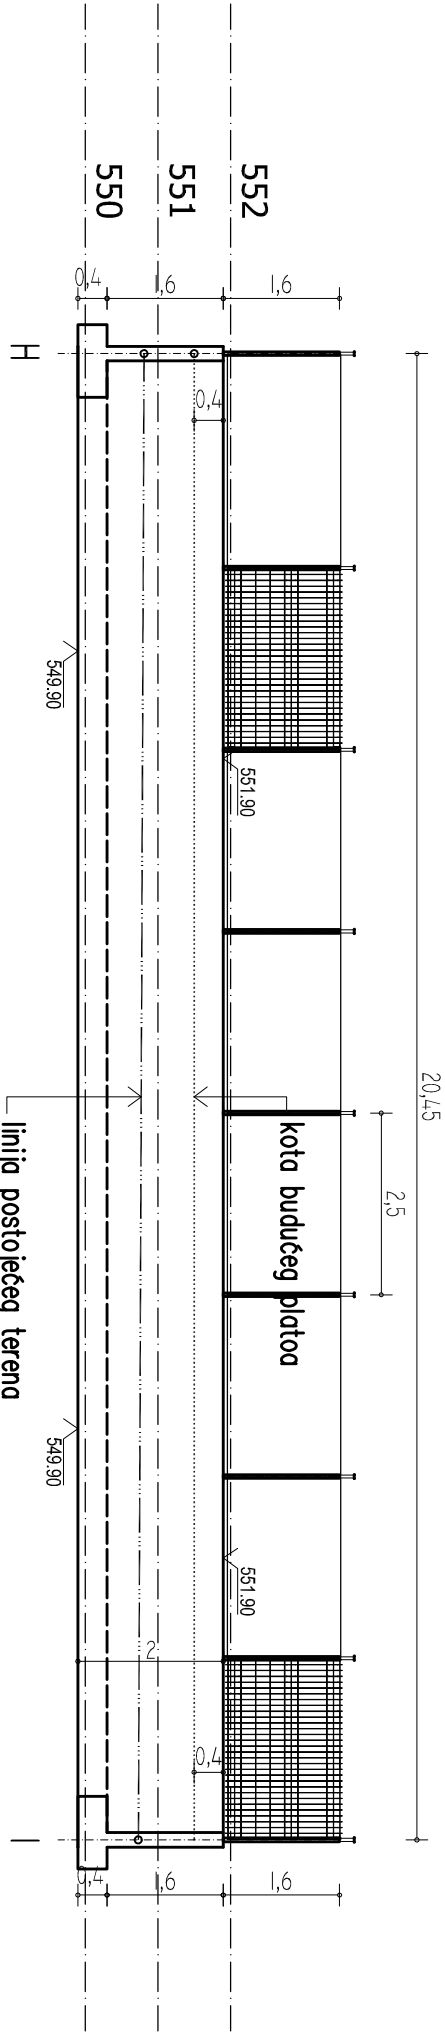

deonica I–J, L=15.32 m

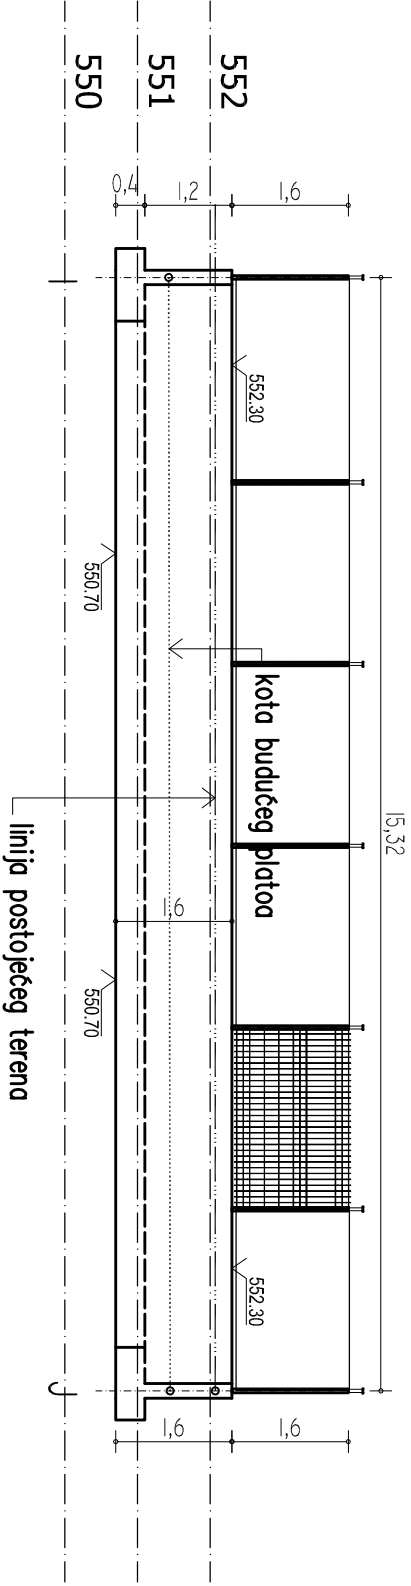

NAZIV INVESTITORA SPECIJALNA BOLNICA ZA REHABILITACIJU "RIBARSKA BANJA", U RIBARSKOJ BANJI	
NAZIV OBJEKTA IZGRADNJA TENISKOG TERENA, I TRENAZNOG TENISKOG TERENA SA PRIPADAJUĆOM ZICANOM OGRADOM, I AB POTPORNIM ZIDOM H=6m, NA KAT. PARC. BR. 3223 KO RIBARE	
NAZIV PRAVOS. LICA KOJE JE IZRADE PREDMETNI	
"ANDELIĆ-PROJEKT-INŽENJERING" D.O.O. TRG KOSTURNICA 58/9, KRUSEVAČ	
OZNAKA VISTE TEHNIČKE DOKUMENTACIJE <b>PZI</b>	
OZNAKA I NAZIV DELA PROJEKTA <b>9 - PROJEKAT SPOLJNOG UREDJENJA</b>	
NAZIV CRTEZA / GRAFIČKOG PRILOGA <b>OGRAĐA G-H, H-I, I-J</b>	
RAZMERA <b>1 : 100</b>	
IME, PREZIME I BR. LICENCE ODG. PROJEKTANTA	IVAN ANDJELIĆ DIA. LIC. BR. 300 2009 03
POTPIŠ	
BAJTON IZRADE CRTEZA	BRUJ CRTEZA <b>12</b>
AVGUST 2015. G	