




FASADA  
JUGOZAPADNA

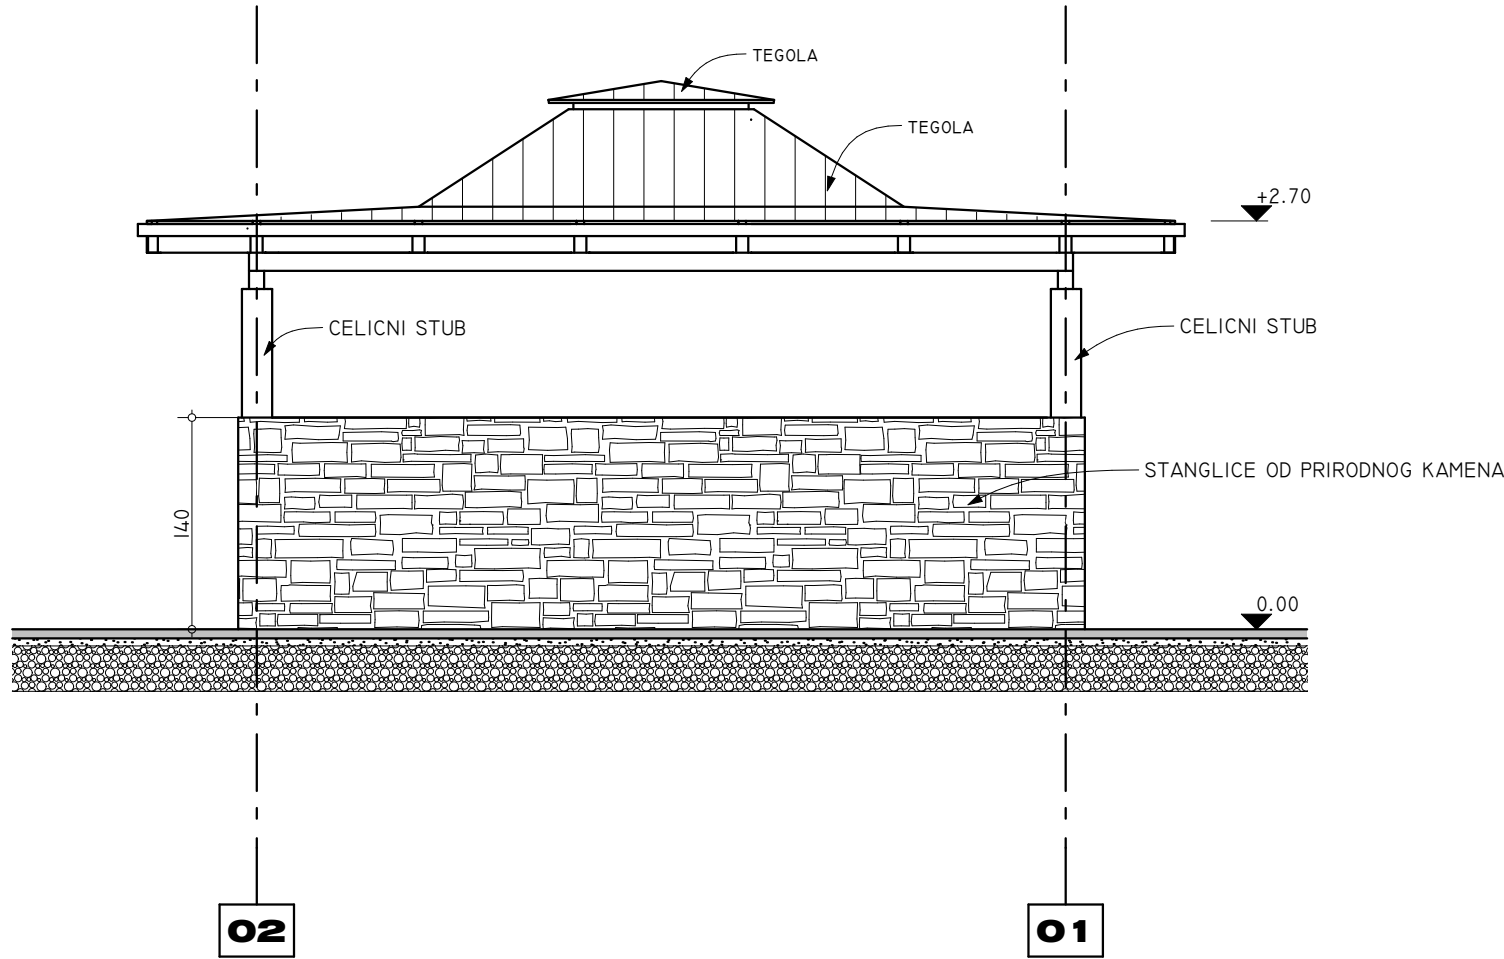

FASADA  
SEVEROZAPADNA

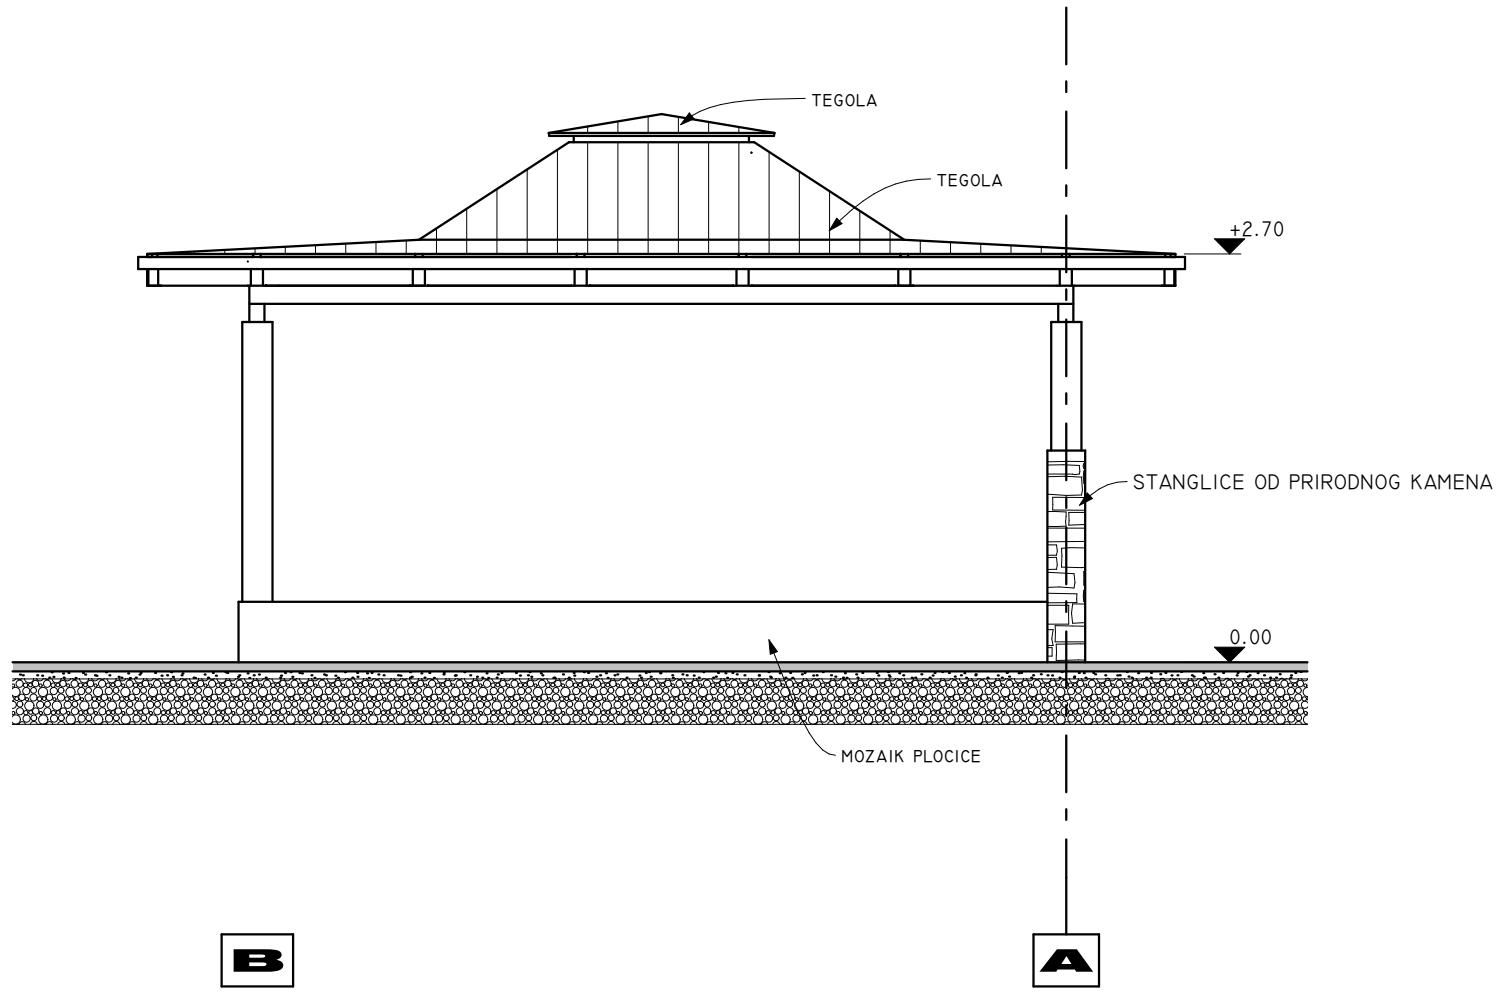

FASADA  
SEVEROISTOCNA

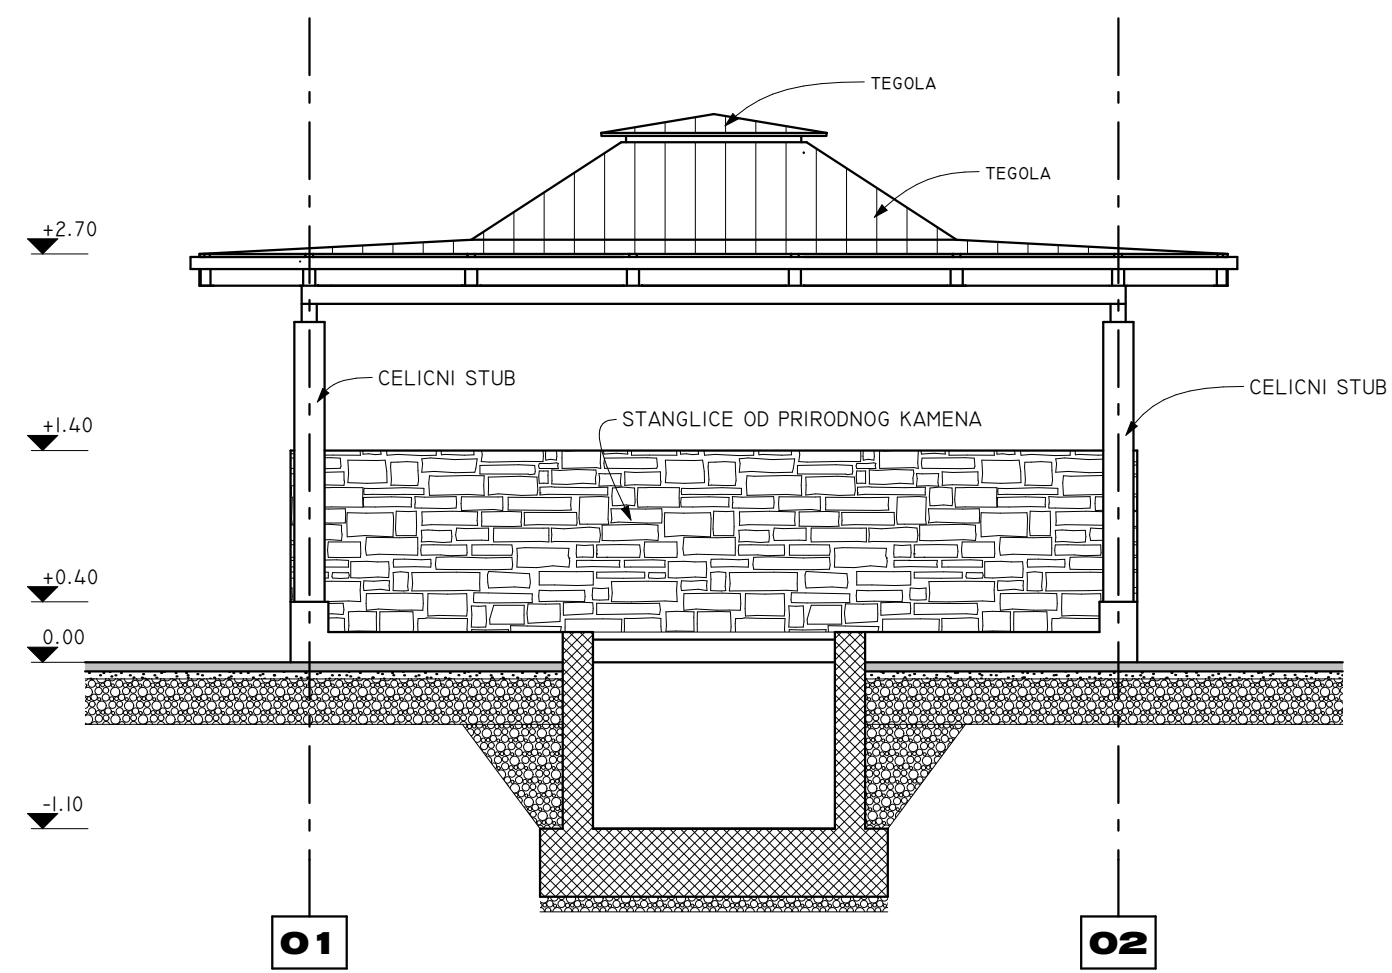

FASADA  
JUGOISTOCNA

N A P O M E N A :  
IZVODJAC RADOVA JE U OBAVEZI DA SVE RADOVE  
IZVODI ZAJEDNO T.J ISTOVREMENO I UZ DOGOVORU  
SA IZVODJACEM BAZENSKE TEHNIKE, ZBOG  
POSTAVLJANJA SVIH INSTALACIJA /MASINSKE, ELEKTRO,  
VODOVODNE I KANALIZACIONE/ U PODOVIMA I ZIDOVIMA BAZENA

OVI CRTEZI SU EKSKLUZIVNA SVOJINA PROJEKTANTA  
I MOGU BITI KORISCENI SAMO ZA IZVODJENJE.  
DELOVI ILI KOMPLETNI CRTEZI MOGU SE KORISTITI  
SAMO UZ PISMENU DOZVOLU PROJEKTANTA.  
IZVODJAC JE ODGOVORAN ZA PROVERU CRTEZA, KAO I  
DIMENZIJA I NIVOA TERENA. PRE pocETKA IZVODJENJA  
RADOVA OBAVESTITI PROJEKTANTA AKO UOCI NEKO  
NESLAGANJE ILI GRESKU NA CRTEZIMA.

SPECIJALNA BOLNICA ZA REHABILITACIJU "RIBARSKA BANJA"  
u Ribarskoj Banji

IZGRADNJA REKREACIONOG OTVORENOG BAZENA  
(VIRPUL, KAFE BAR)  
na kat parceli br.3221 KO RIBARE

NAZIV PRAVNOG LICA  
KOJE JE IZRADILU PREDMETNI PROJEKT



"ANDELIĆ-PROJEKT-INŽENJERING" d.o.o.  
Trg Kosturnica 58/9, Krusevac

OZNAKA VESTE TEHNIKE DOKUMENTACIJE

PZI

OZNAKA I NAZIV DELA PROJEKTA

1 - PROJEKAT ARHITEKTURE

NAZIV CRTEZA / GRAFIČKOG PRILOGA

FASADE  
- kafe bar -

RAZmera

1 : 50

IME, PREZIME I  
BRUKOVANCE  
ODG.PROJEKTANTA

IVAN ANDELIĆ dia.  
Ic.br.300 2009 03

BRUKOVANCE  
ODG.PROJEKTANTA

DATUM IZDAJE CRTEZA

avgust 2015.g

BRUKOVANCE  
ODG.PROJEKTANTA

07