



OSNOVA PODZEMNE ETAZE

PODZEMNA ETAZA	
UKUPNO NETO POVRšina MASINSKE PROSTORIJE 1-podzemno	63.55m2
UKUPNO BRUTO POVRšina MASINSKE PROSTORIJE 1-podzemno	75.77m2

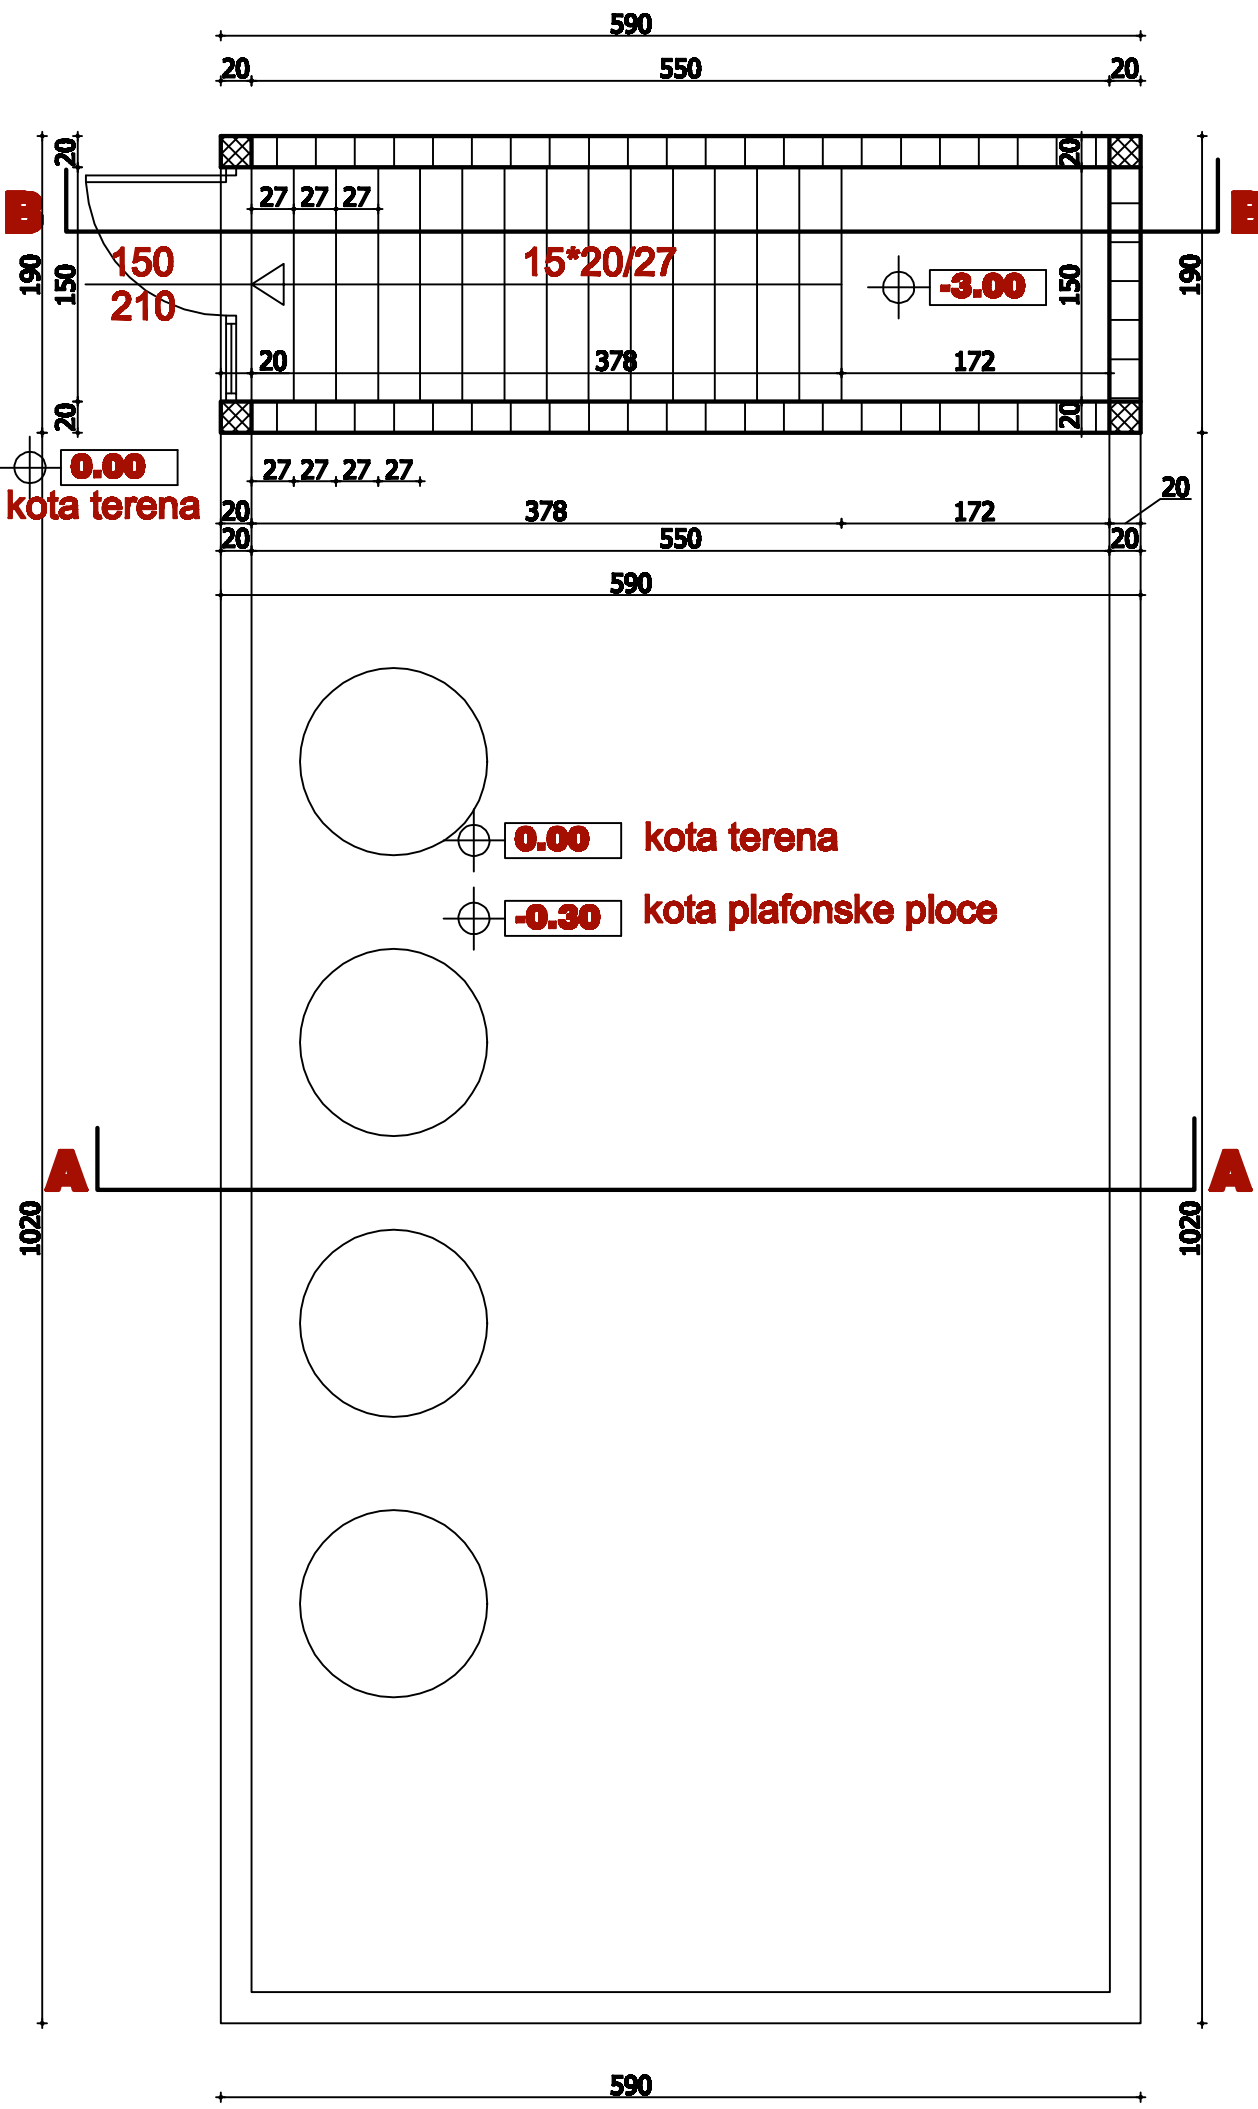

OSNOVA NADZEMNE ETAZE

NADZEMNA ETAZA	
UKUPNO NETO POVRšina MASINSKE PROSTORIJE 1-nadzemno	8.25m2
UKUPNO BRUTO POVRšina MASINSKE PROSTORIJE 1-nadzemno	11.21m2

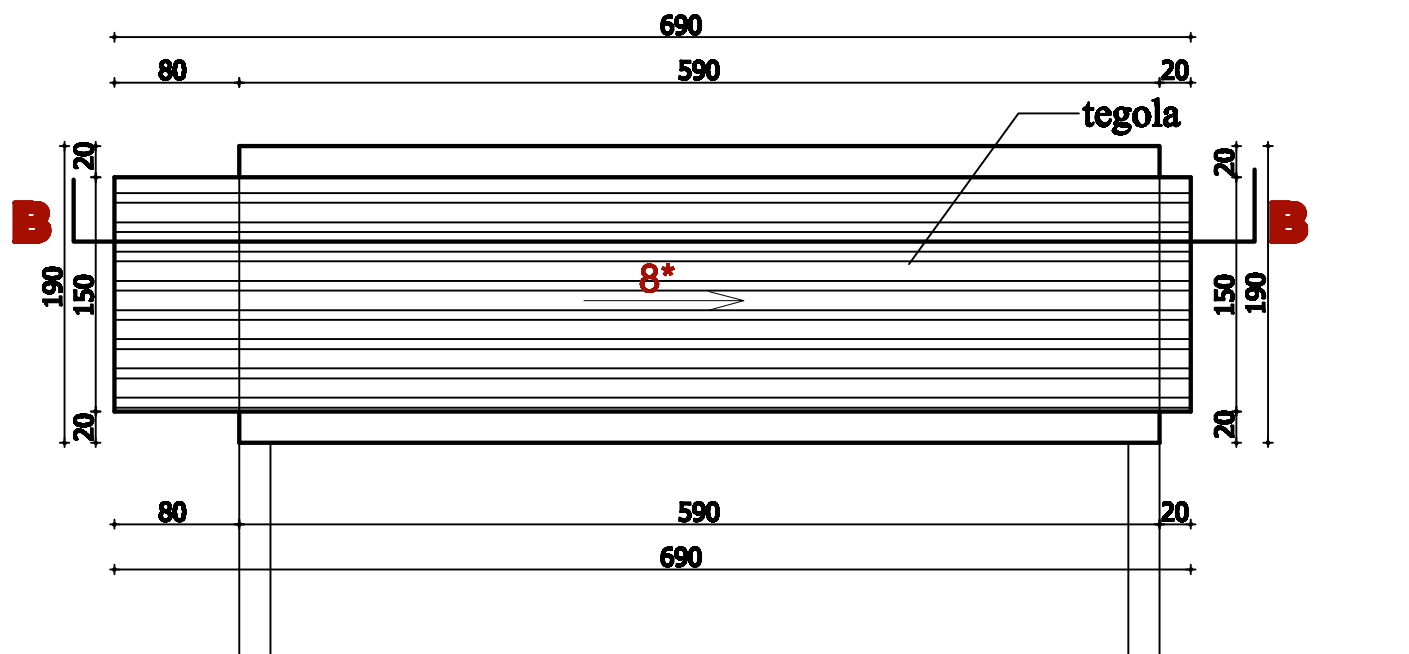

OSNOVA KROVNIH RAVNI

naziv investitora
SPECIJALANA BOLNICA ZA REHABILITACIJU
"RIBARSKA BANJA", u Ribarskoj Banji

naziv objekta

naziv pravnog lica
koje je izradio predmetni projekat

ANDJELIC

PROJEKT-INZENJERING

"ANDJELIC-PROJEKT-INZENJERING" d.o.o.
Trg Kostumica 58/B, Krusevac

oznaka vrste tehnicke dokumentacije

PZI

oznaka i naziv dela projekta

3 - PROJEKAT HIDROTEHNICKIH INSTALACIJA

naziv crteza / grafickog priloga

MASINSKA
PROSTORIJA-1
OSNOVE

razmera

1 : 50

ime, prezime i
brilicnost
odg. projektanta

IVAN ANDJELIC dia.
lic.br.300 2009 03

pot

datum izrade crteza

jun 2015.g

broj crteza

09