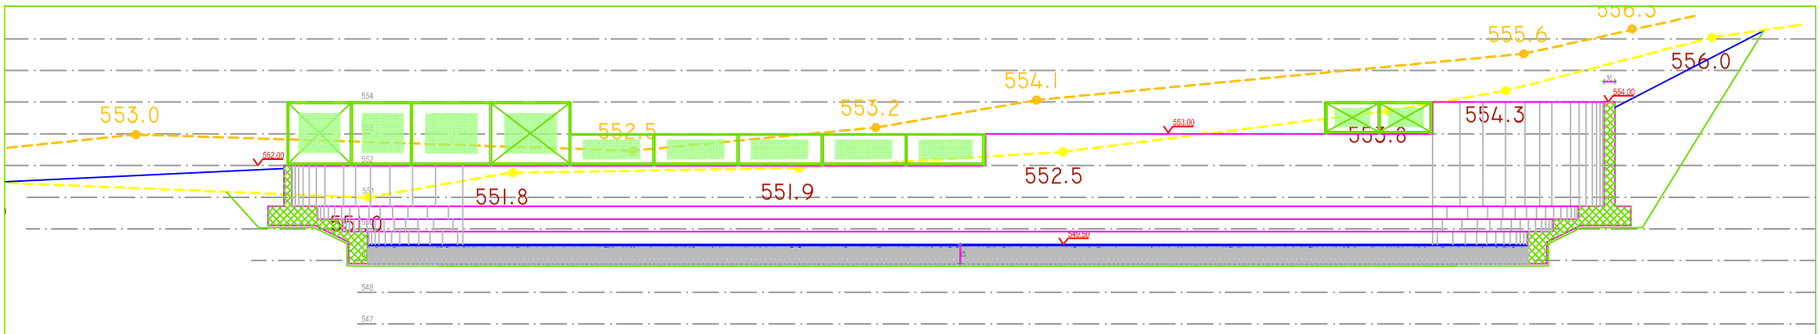

PRESEK 4-4

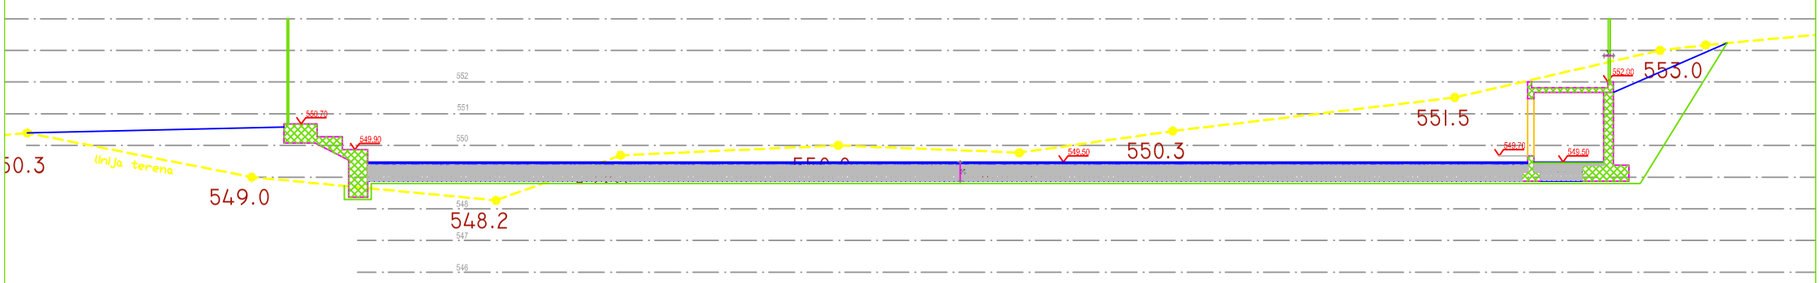

PRESEK 5-5

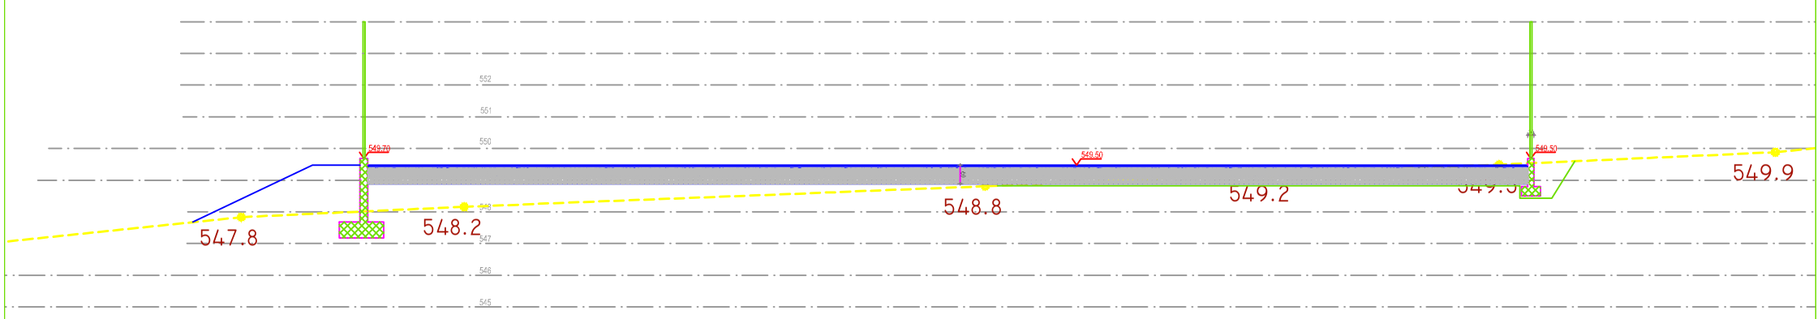

PRESEK 6-6