


REPUBLIKA SRBIJA
OP[TINA KRU[EVAC

SITUACIONI PLAN
Termalni vodovod

K.o.Ribare

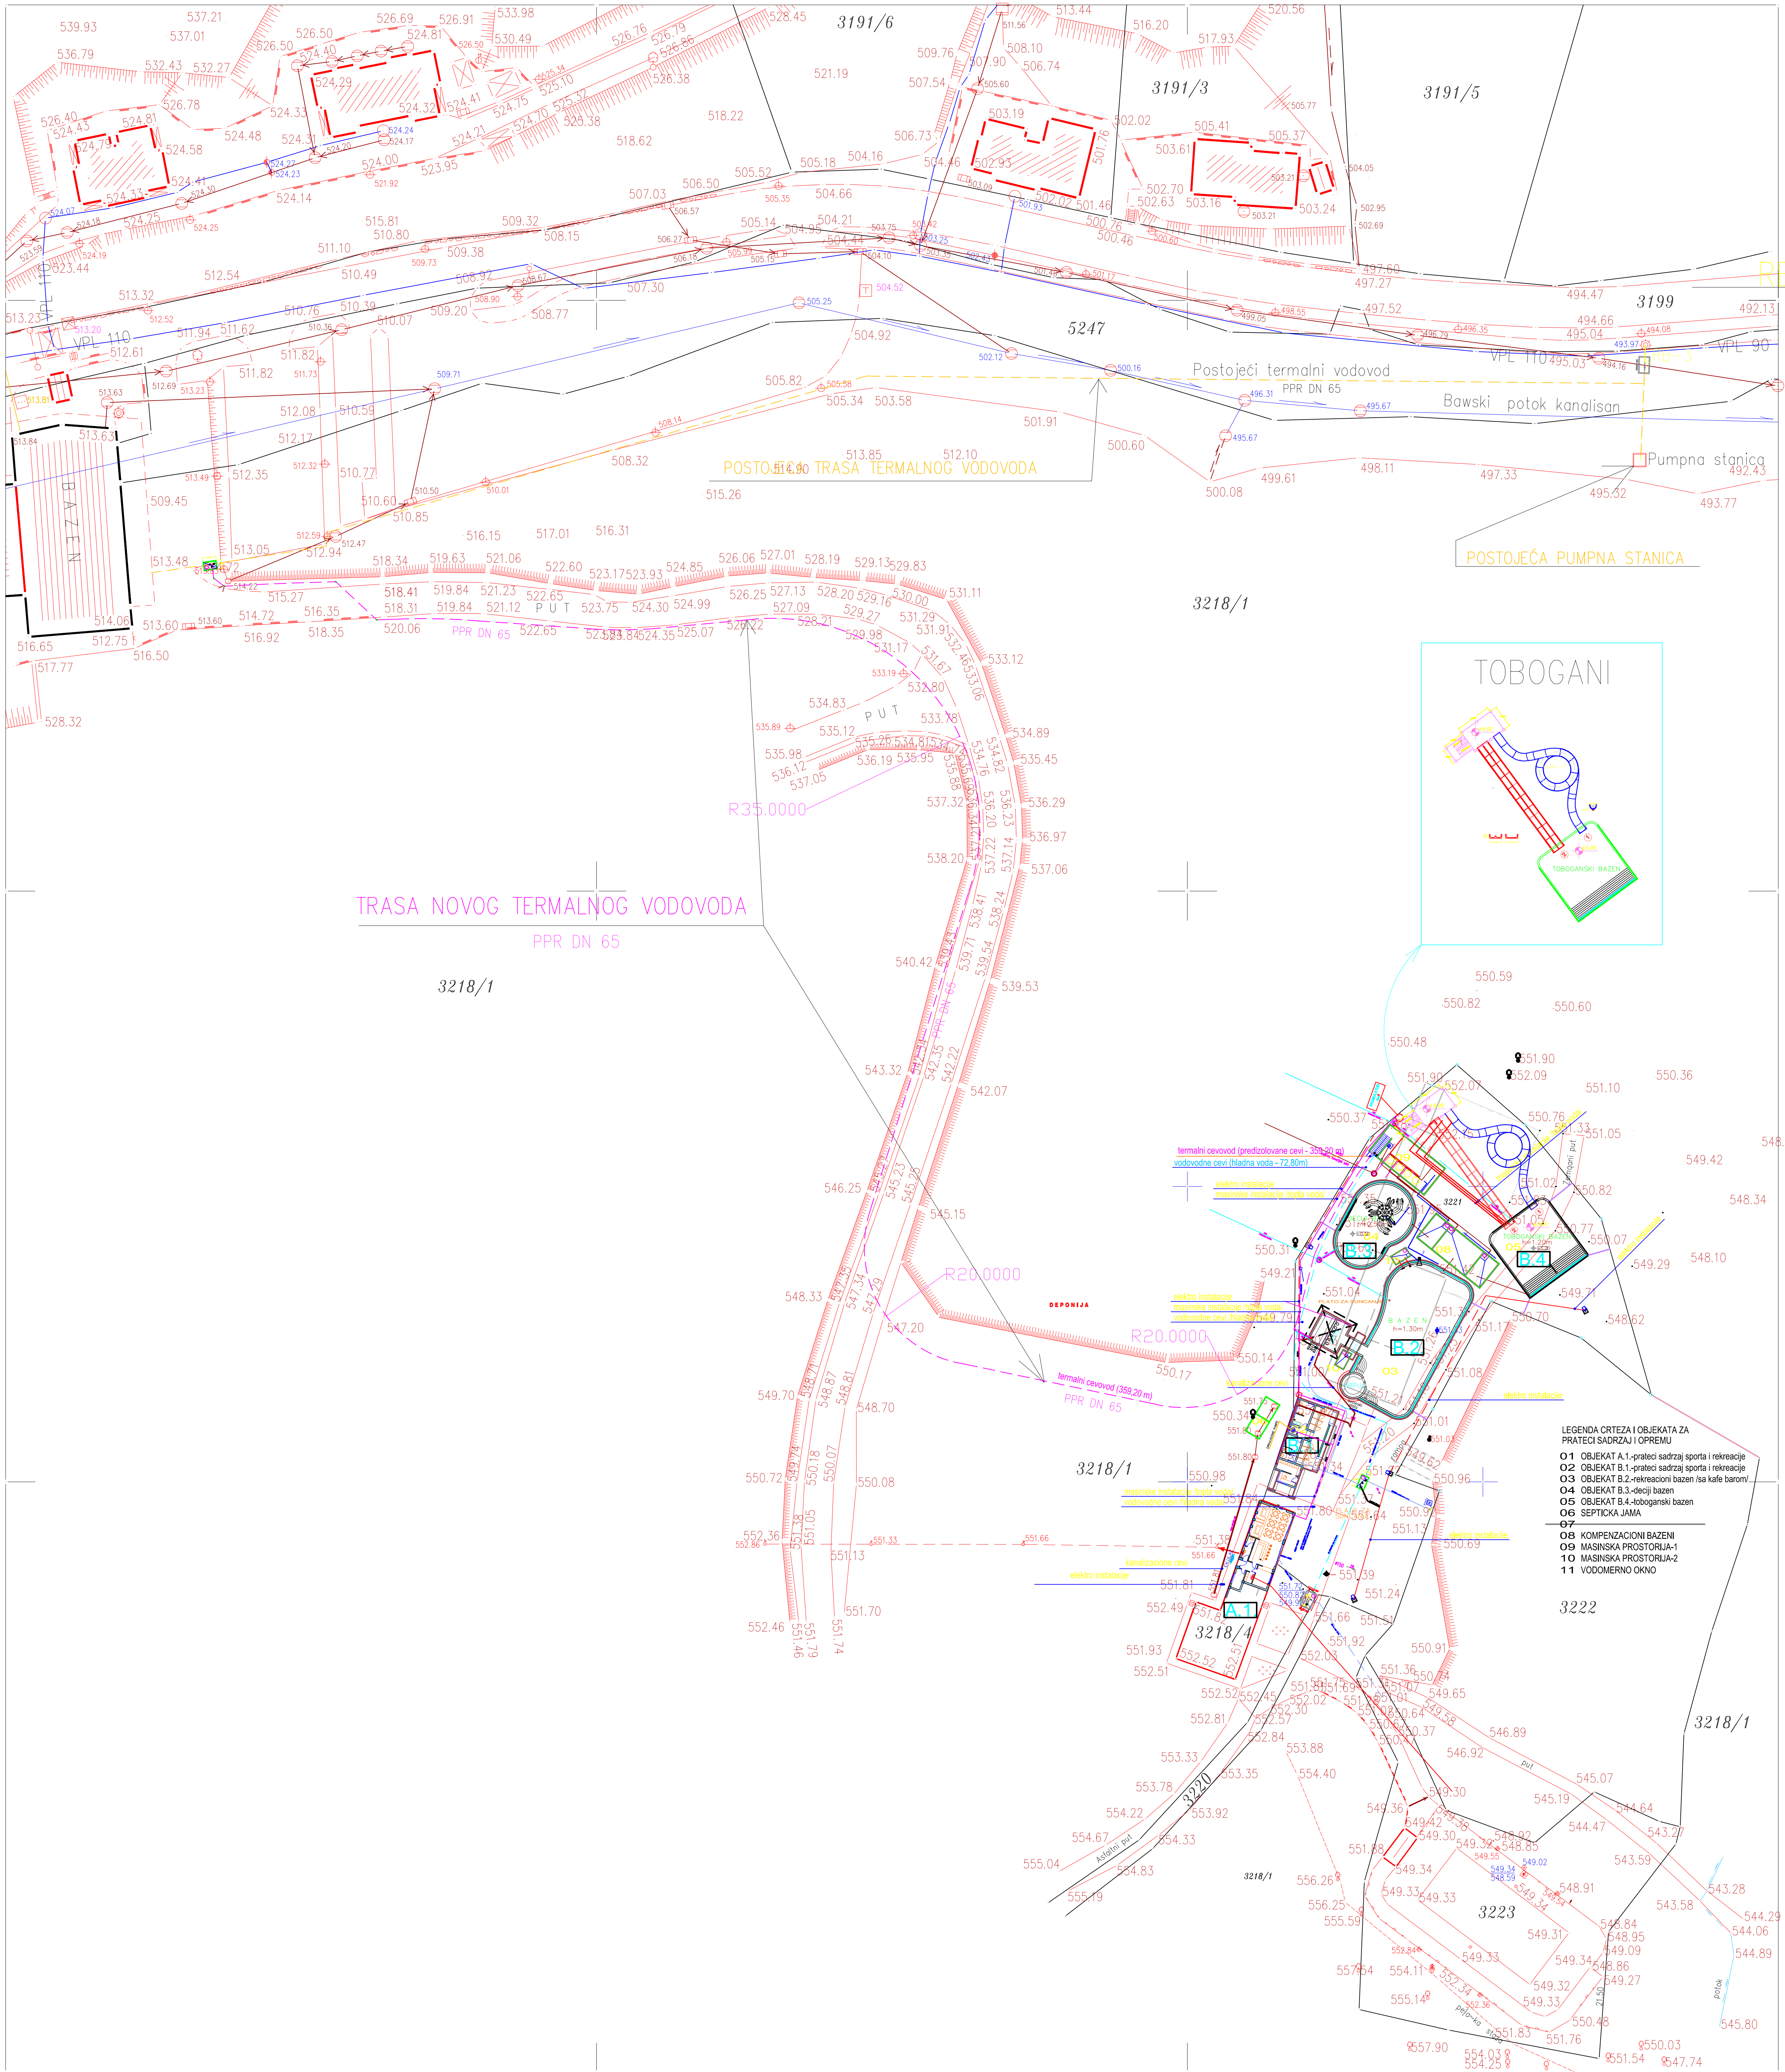

Snimqeno septembar 2016.god.

RAZMERA 1 : 1000