


RAZVOD U OBJEKTU BR. 2

JEDNOPOLNA ŠEMA
RT-2

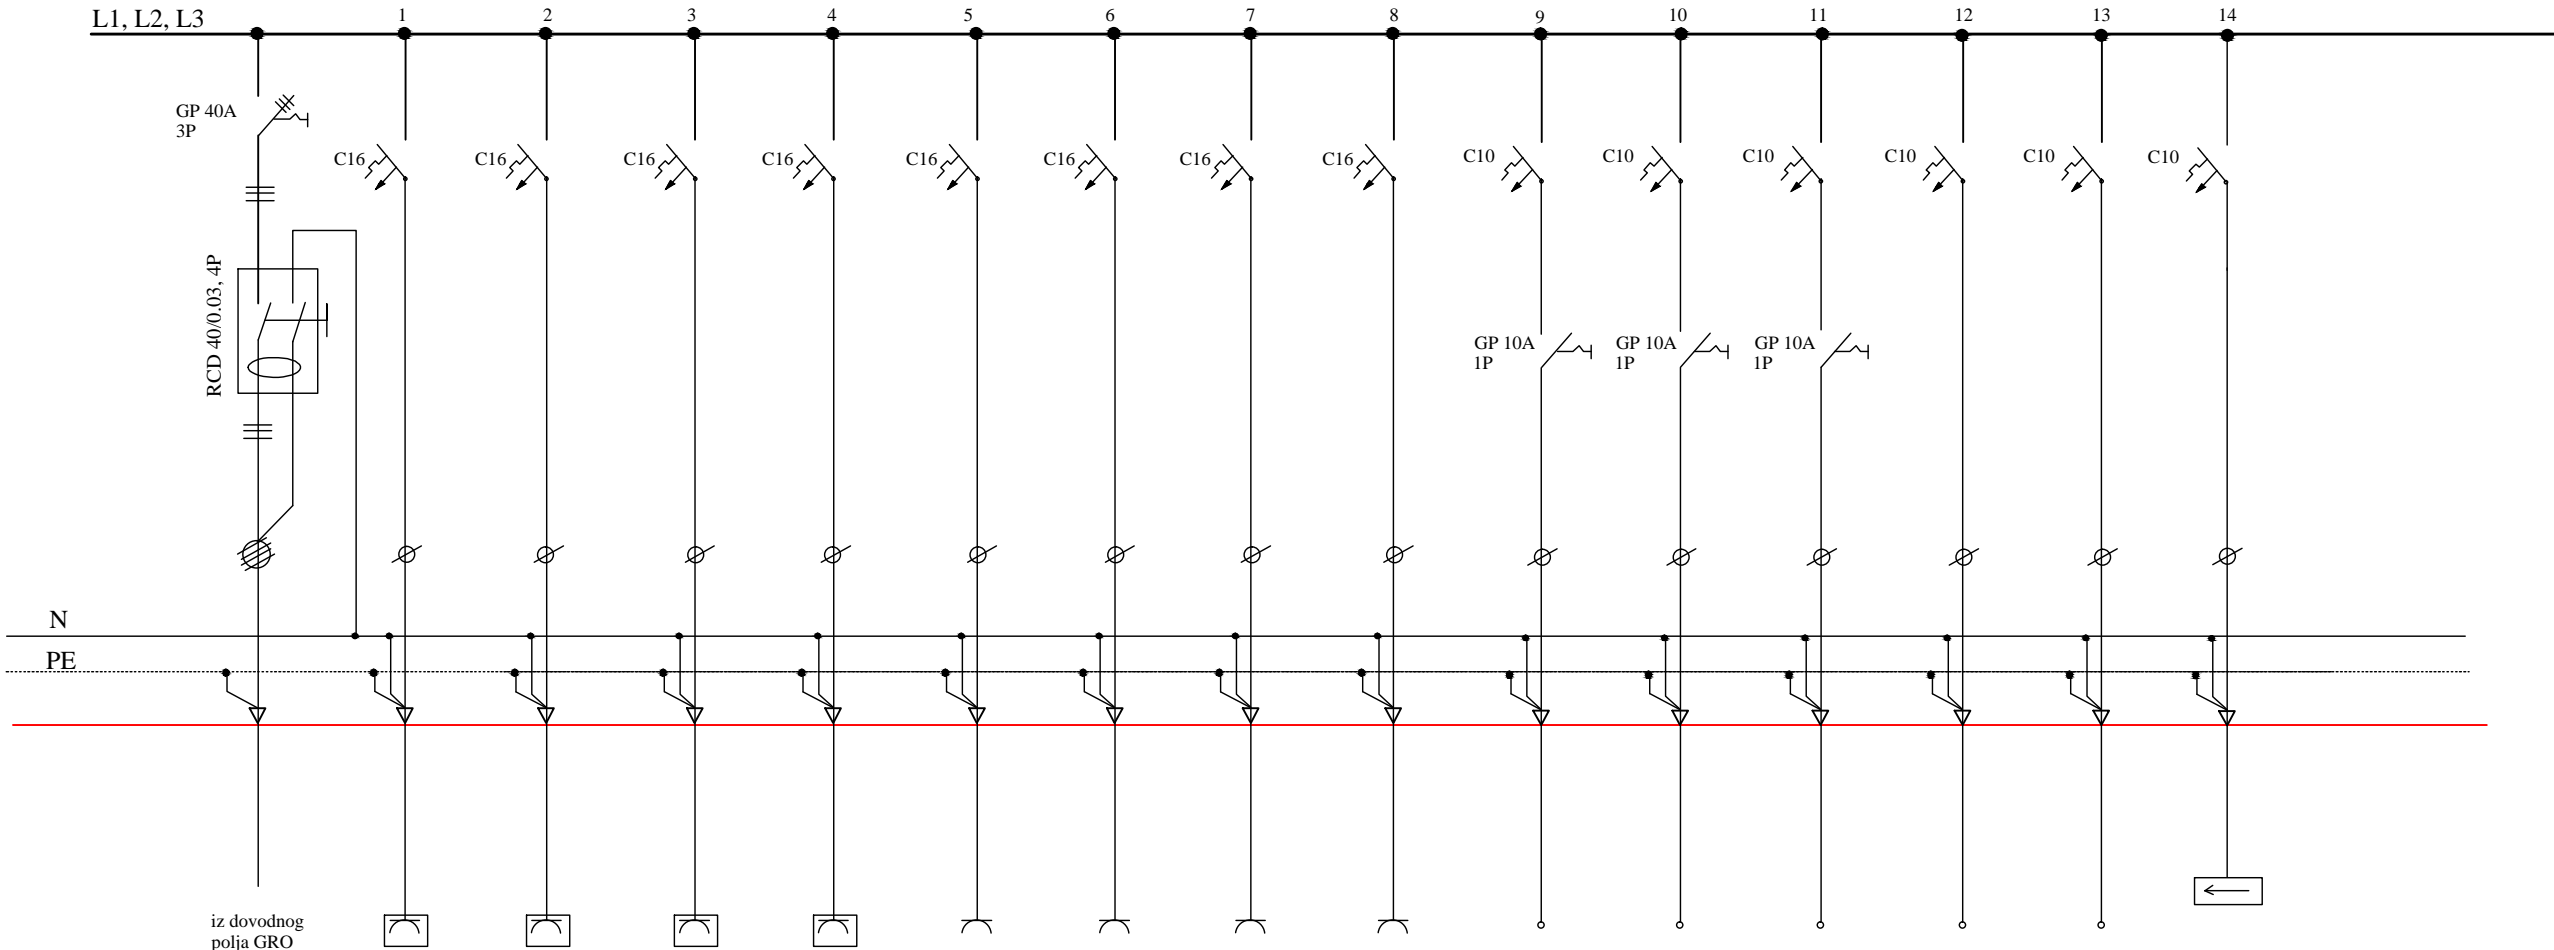

Strujni krug	napajanje	monofazna priključnica	monofazna priključnica	monofazna priključnica	monofazna priključnica	monofazna priključnica	monofazna priključnica	monofazna priključnica	monofazna priključnica	mokri čvor 07	mokri čvor 05	ulazni deo	ostava	portirnica, gl. ulaz	PANIK		
Provodnik	PP-Y	PP-Y	PP-Y	PP-Y	PP-Y	PP-Y	PP-Y	PP-Y	PP-Y	PP-Y	PP-Y	PP-Y	PP-Y	PP-Y	PP-Y		
Presek (mm ²)	5x6	3x2,5	3x2,5	3x2,5	3x2,5	3x2,5	3x2,5	3x2,5	3x2,5	3x1,5	3x1,5	3x1,5	3x1,5	3x1,5	3x1,5		
Pjm (W)	L1	500			500			500		133			11				
	L2	6203	500			1000			500		88			360			
	L3			500			1500					66					
cos φ	0.947	0.95	0.95	0.95	0.95	0.95	0.95	0.95	0.95	0.95	0.95	0.95	0.95	0.90			
Ijm (A)	5.67	2.28	2.28	2.28	2.28	4.56	6.86	2.28	2.28	0.60	0.60	0.33	0.05	1.74			