


OSNOVA PODRUMA  
R 1:100


LEGENDA  
zidova od mas. opeke  
armirani beton

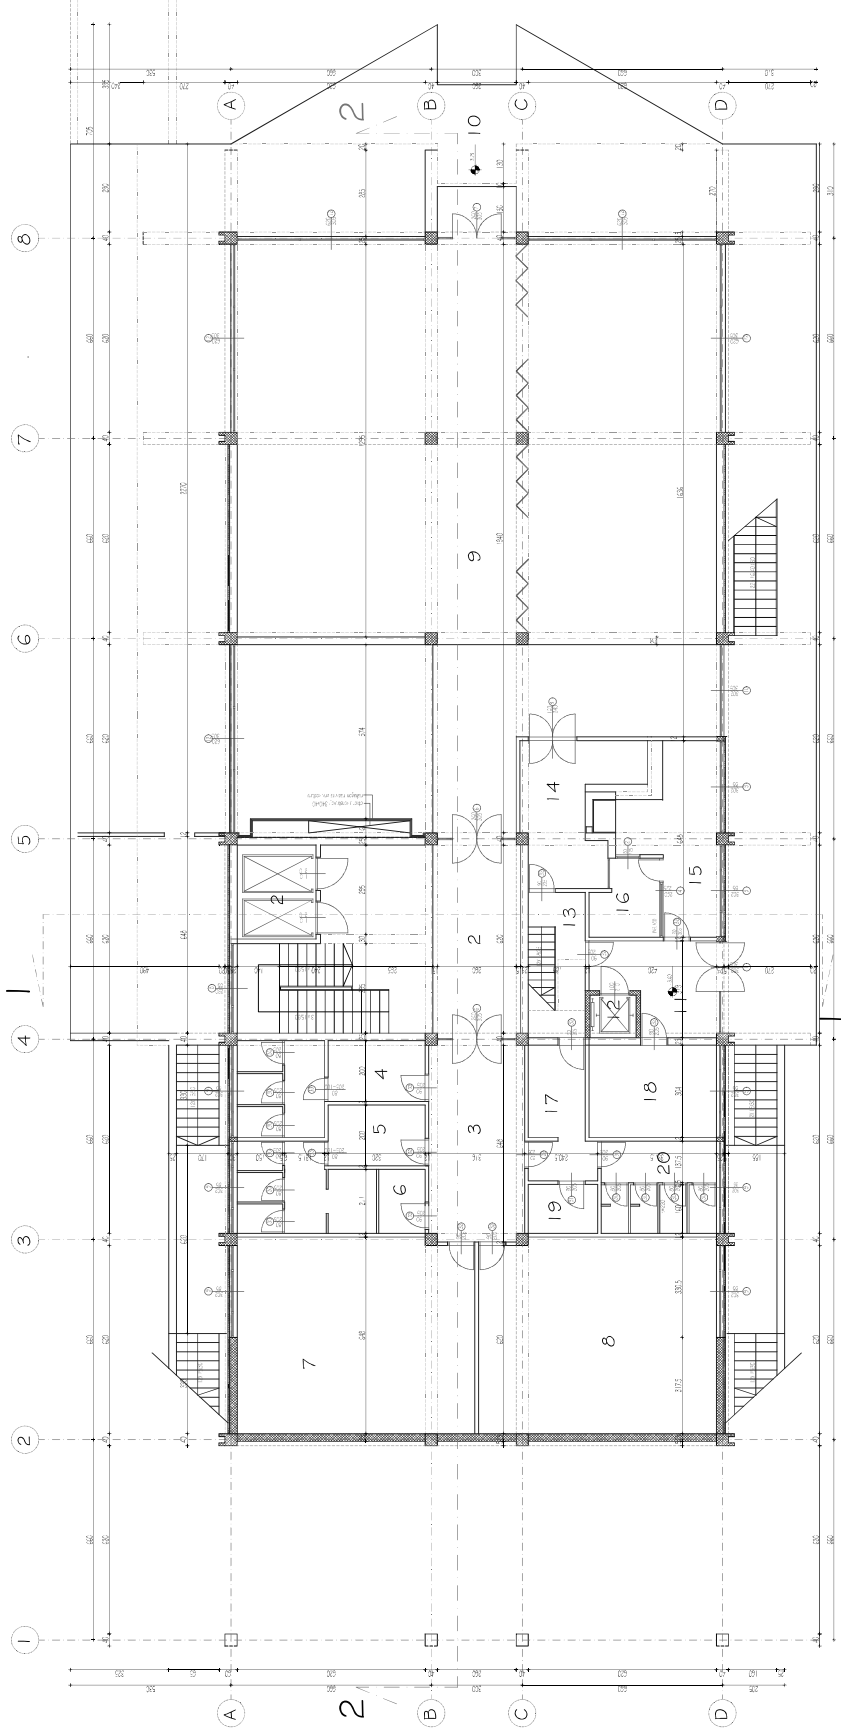



LEGENDA

zidovi od mas. opeke  
armiran beton  
betonodena posčar


OSNOVA SUTERENA  
R 1:100

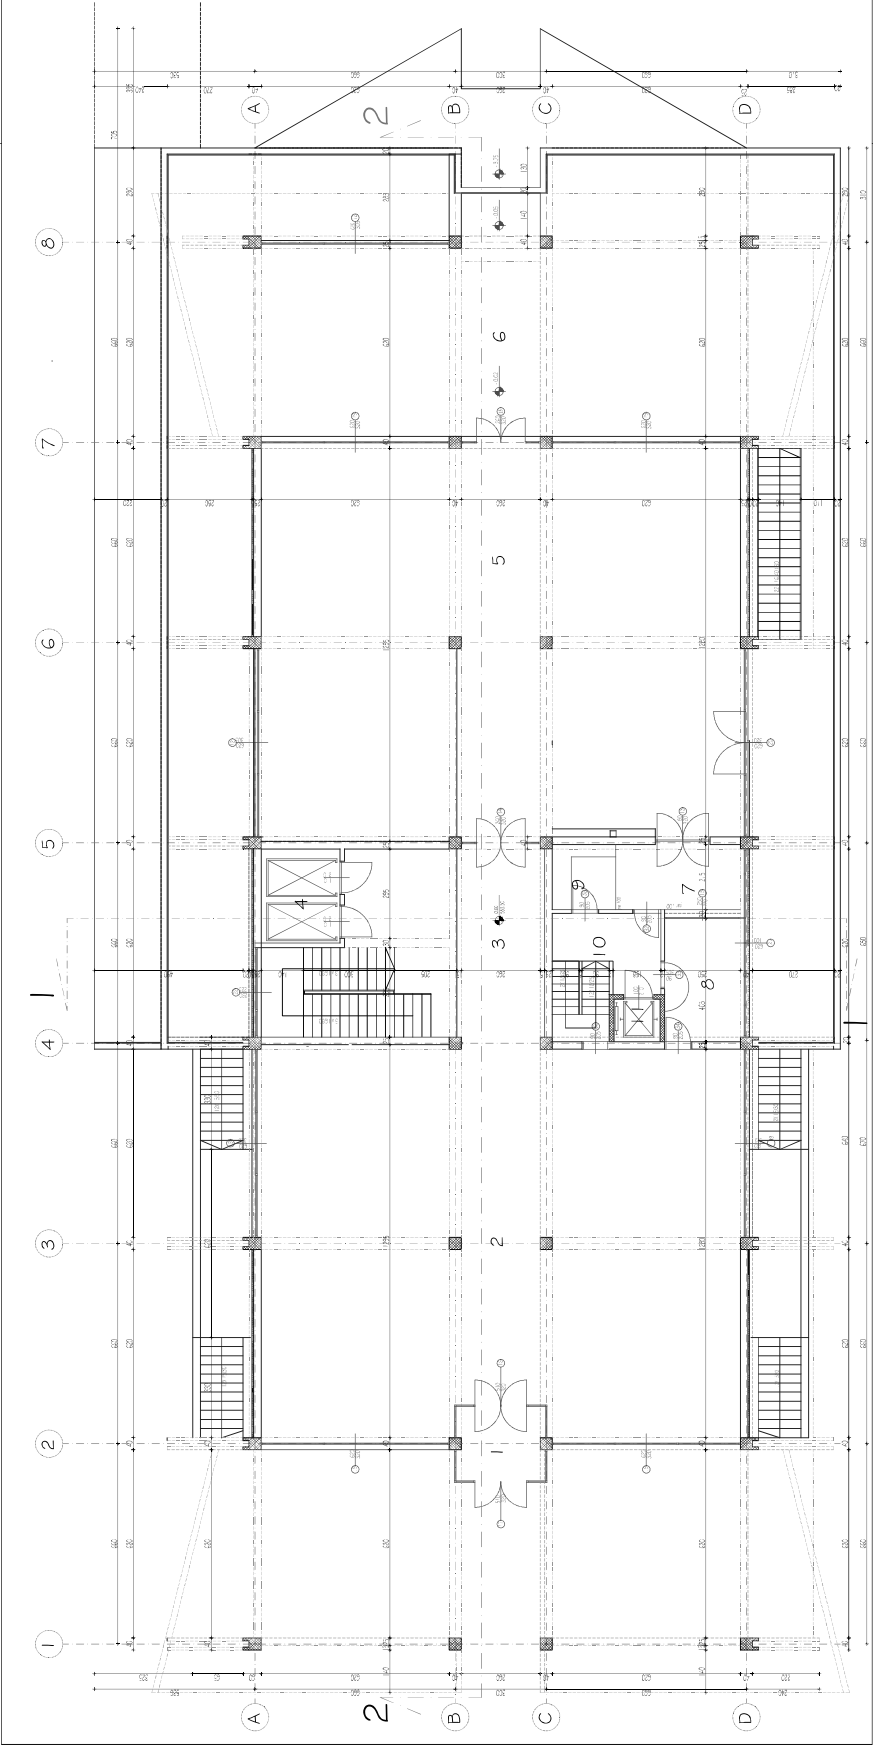

OSNOVA PRIZEMLJA  
R 1:100

| POVRŠINE |                         |                |
|----------|-------------------------|----------------|
| br.      | ime prostora            | vrsta površine |
| 1        | ulazni prostor          | zidovi         |
| 2        | koridor                 | zidovi         |
| 3        | prostor za distribuciju | zidovi         |
| 4        | prostor za distribuciju | zidovi         |
- LEGENDA
- zidovi od tisa, opeke
  - amirani beton
  - belovodeni peščar

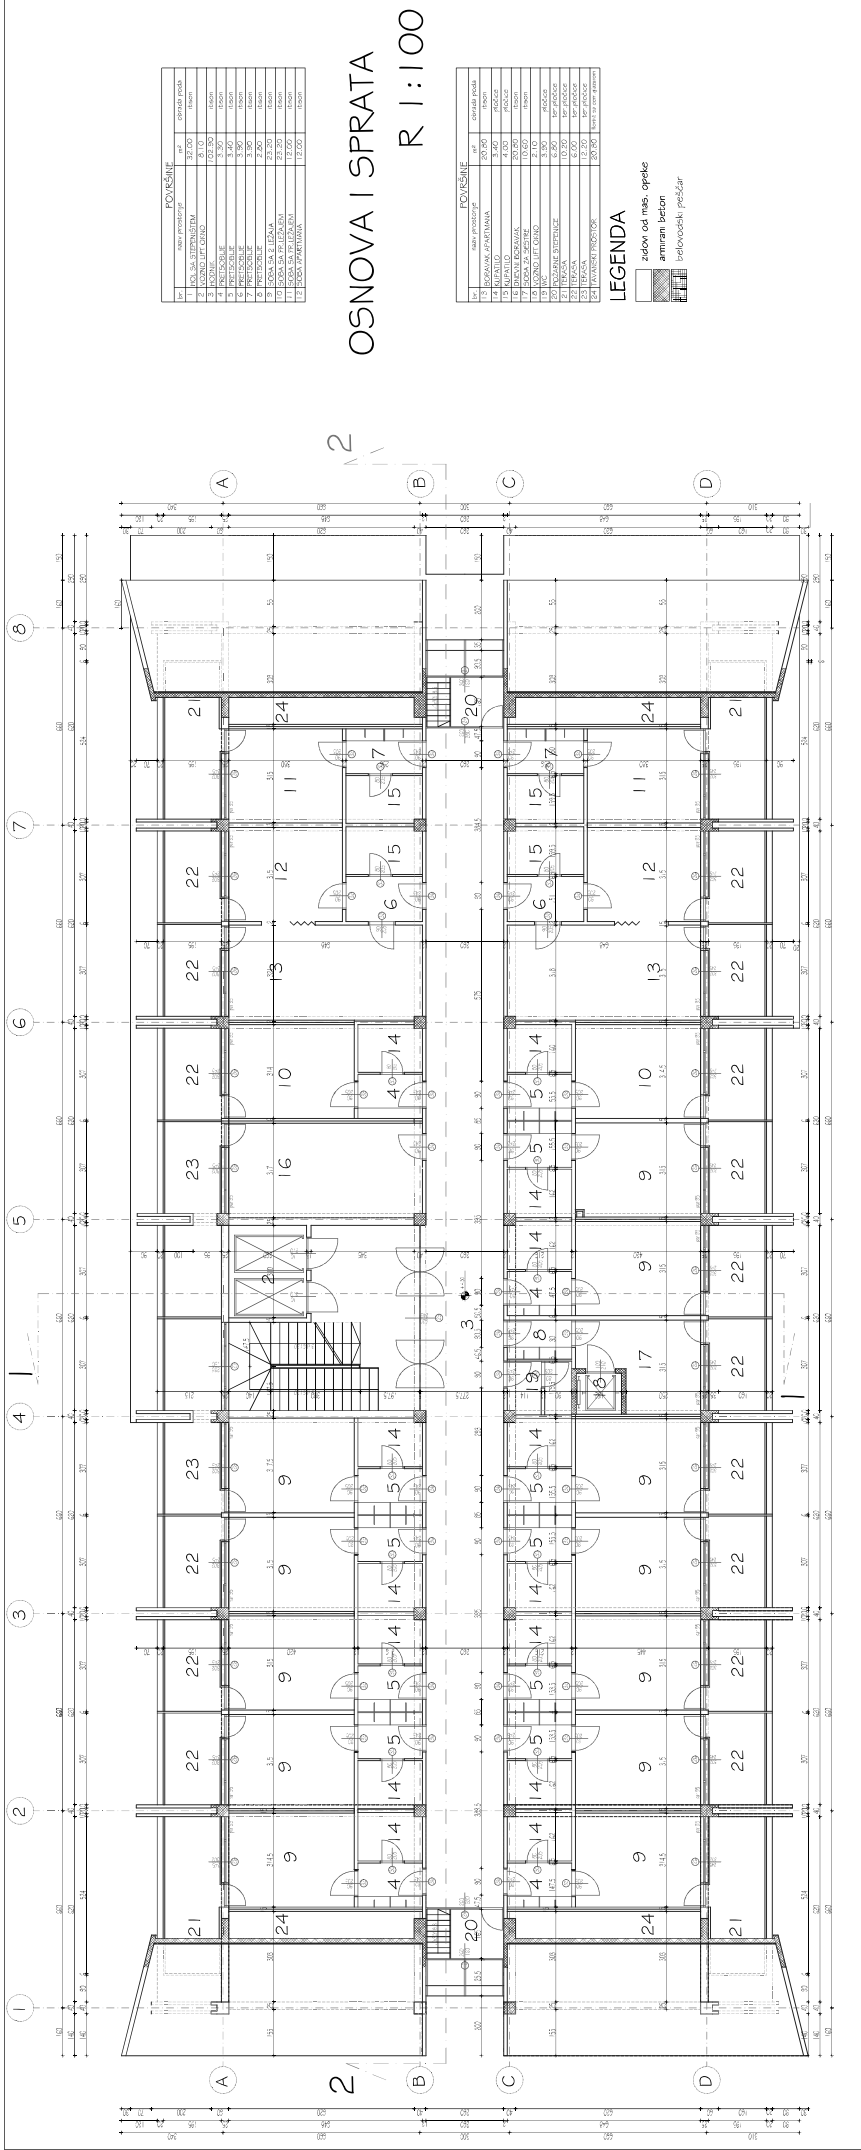


| POVRŠINE |                |                  |
|----------|----------------|------------------|
| broj     | vrsta prostora | osnovna površina |
| 1        | koridor        | 32,00            |

# OSNOVA I SPRATA R 1:100


## LEGENDA

- zid od mas. opake
- armirani beton
- betonski peškar

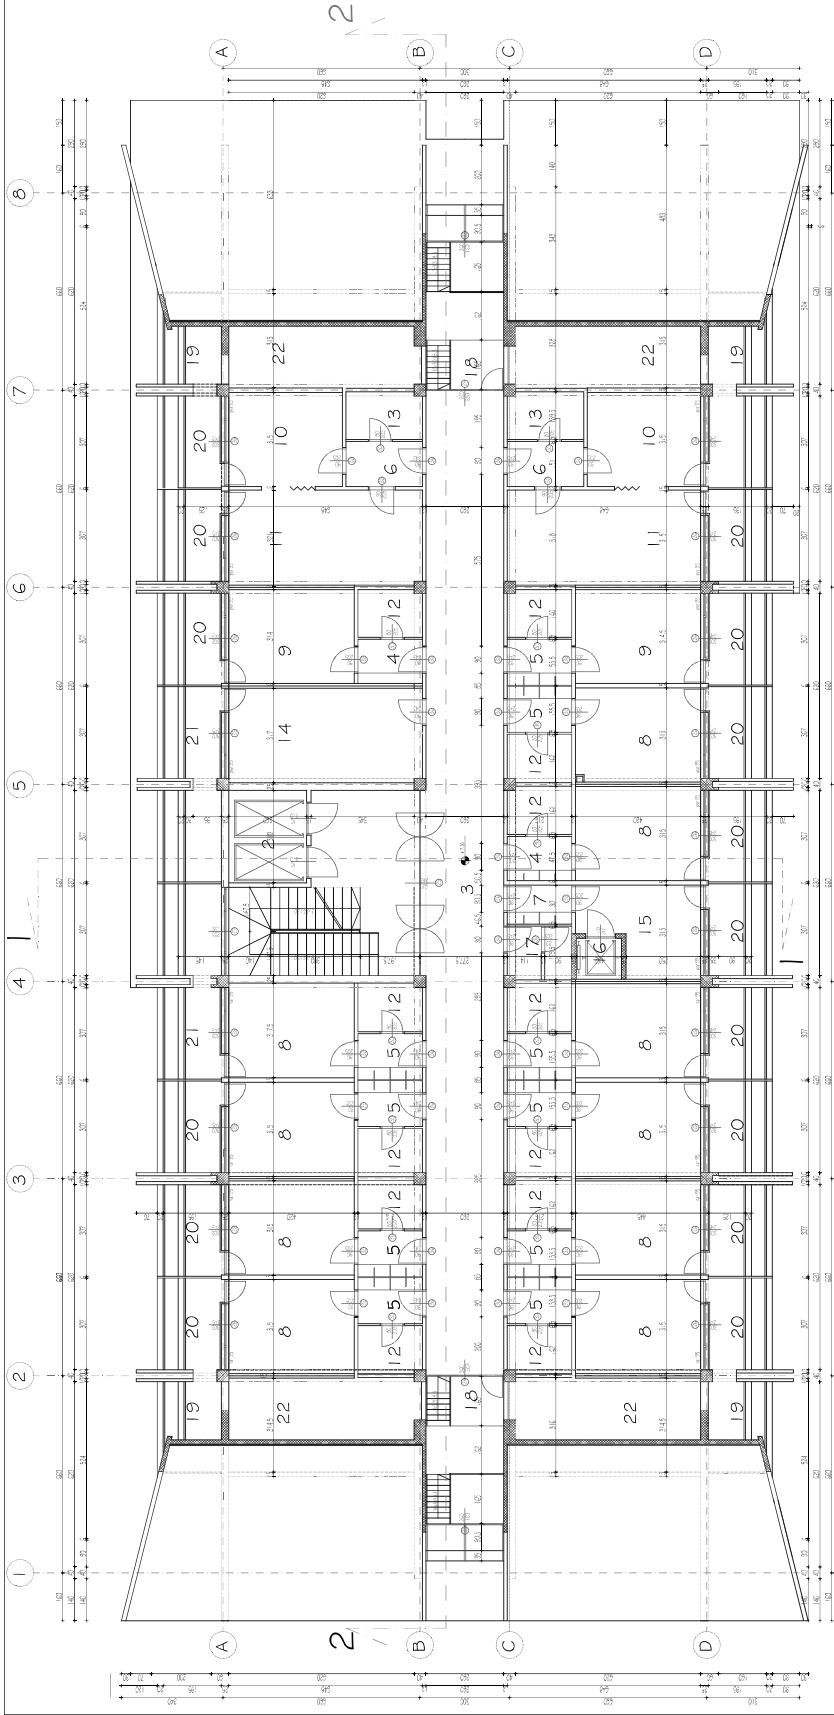

| POVRŠINE |                |       |                 |
|----------|----------------|-------|-----------------|
| broj     | vrsta prostora | neto  | ukupna površina |
# OSNOVA II SPRATA R 1:100

| POVRŠINE |                |       |                 |
|----------|----------------|-------|-----------------|
| broj     | vrsta prostora | neto  | ukupna površina |

## LEGENDA

- zidovi od mas. opeke
- armirani betoni
- betonski pešćar

OSNOVA III SPRATA  
R 1:100

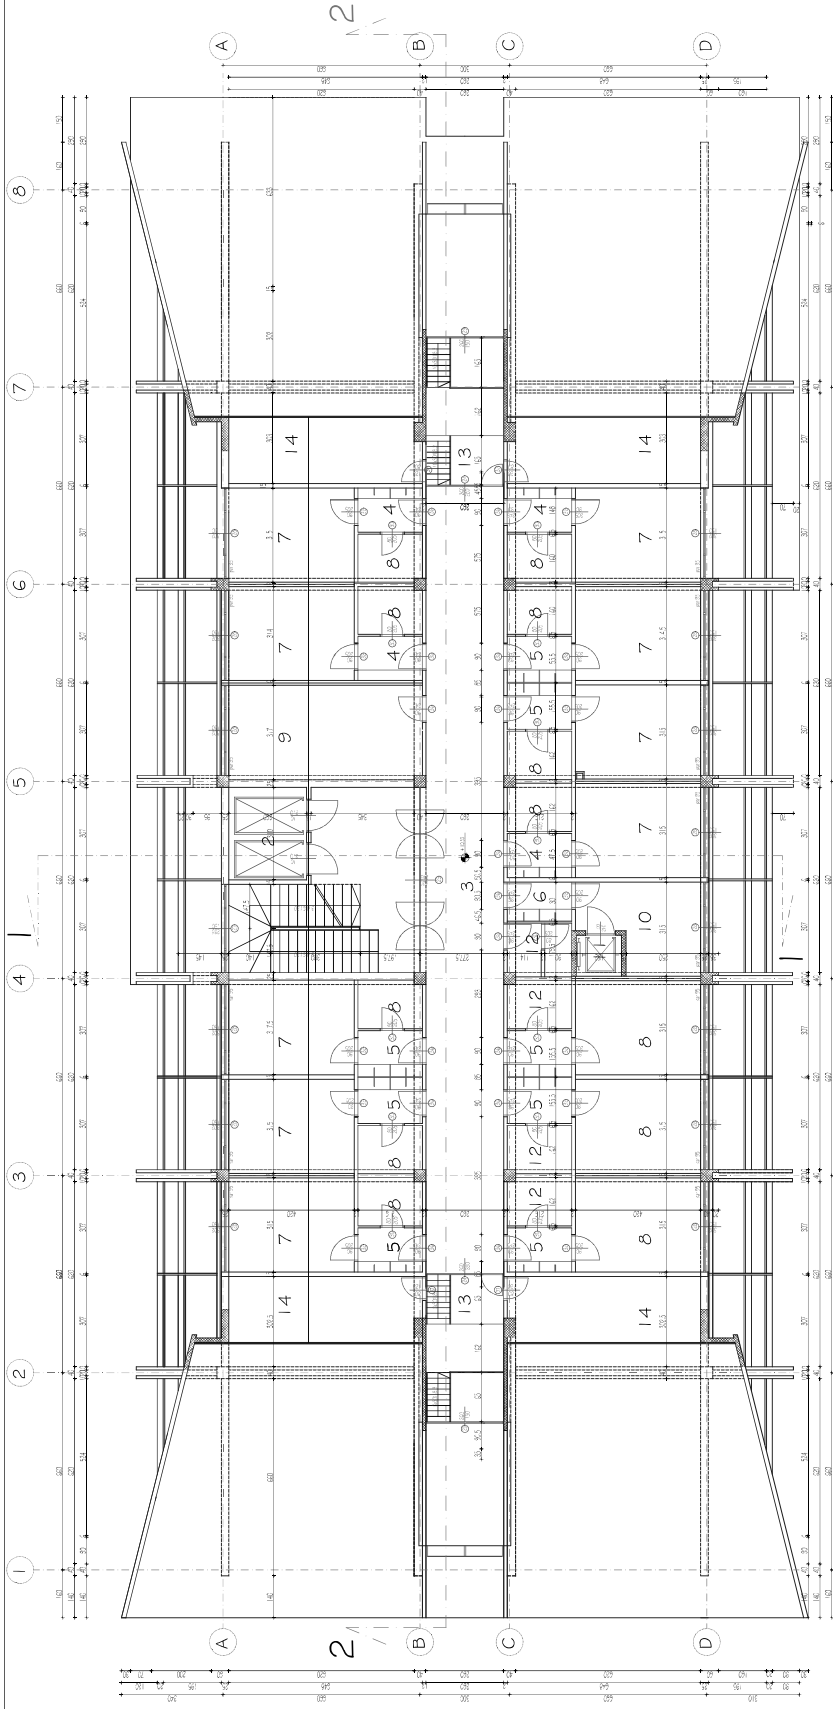


LEGENDA


- zidovi od mas. opake
- armiran beton
- betonski prešlari

# OSNOVA V SPRATA R 1:100

| POVRŠINE |                  |       |
|----------|------------------|-------|
| 1        | neto površina    | 82,50 |
| 2        | bruto površina   | 82,50 |
| 3        | osnovna površina | 81,10 |

## LEGENDA

- zidovi od mas. opake
- armirani beton

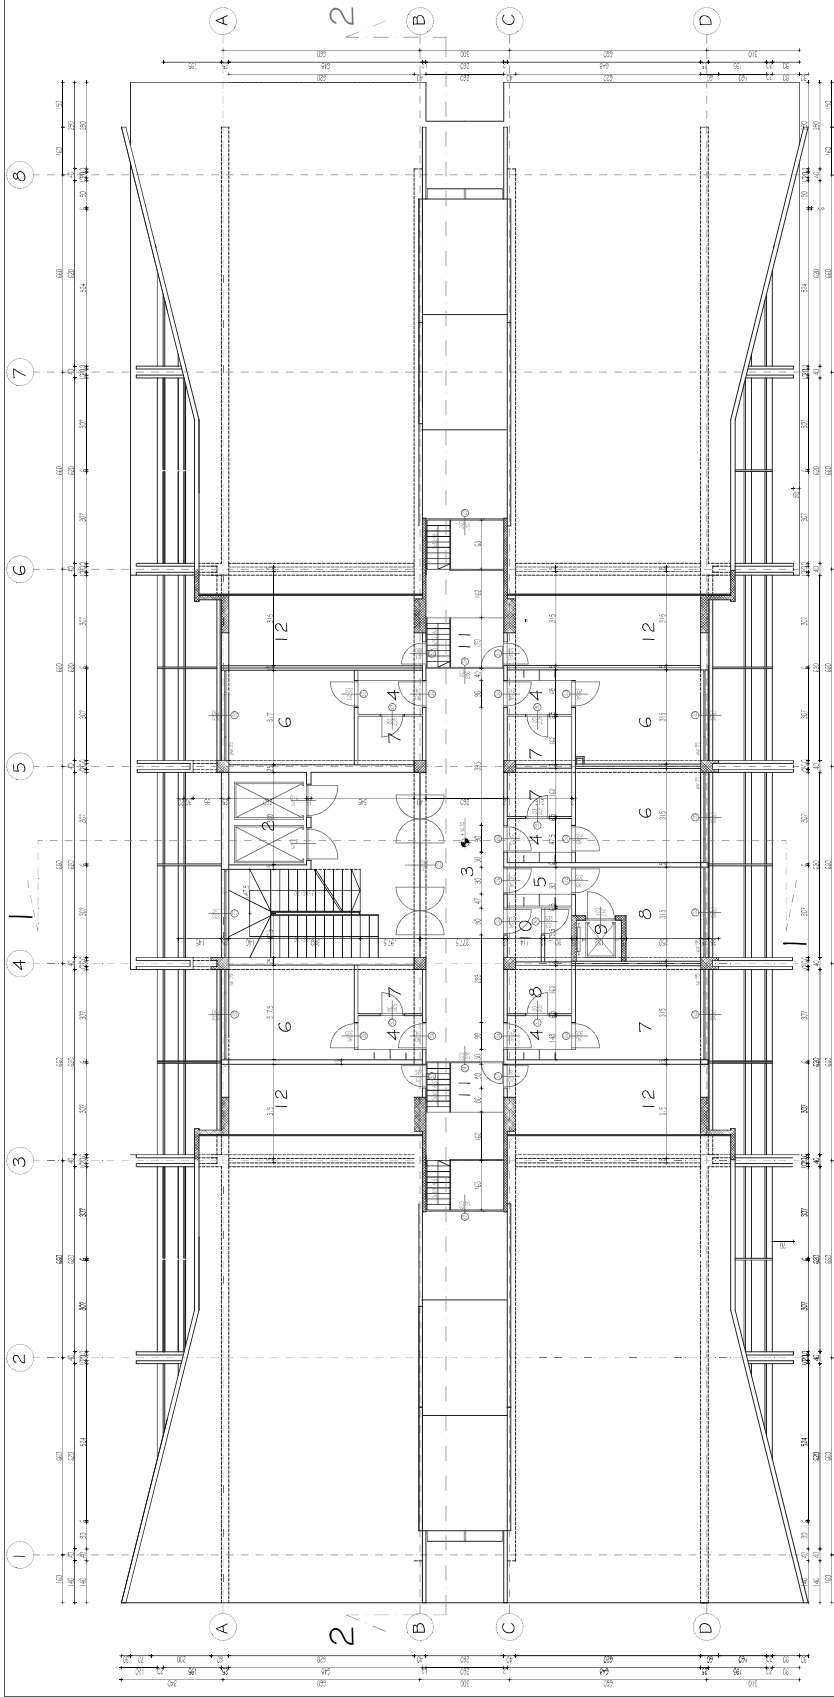


# OSNOVA TAVANSKOG PROSTORA

$$R = 100$$

| POVRŠINE |                          |                |
|----------|--------------------------|----------------|
| br.      | naziv prostora           | m <sup>2</sup> |
| 1        | STEPENŠTE                | 12,30          |
| 2        | MASINSKA LIFTOVSKA KLOKA | 24,40          |
| 3        | MASINSKA LIFTOVSKA KLOKA | 12,00          |
| 4        | TAJANSKI PROTORI         | 177,00         |


## LEGENDA

zidovi od mas. opeke  
armirani beton

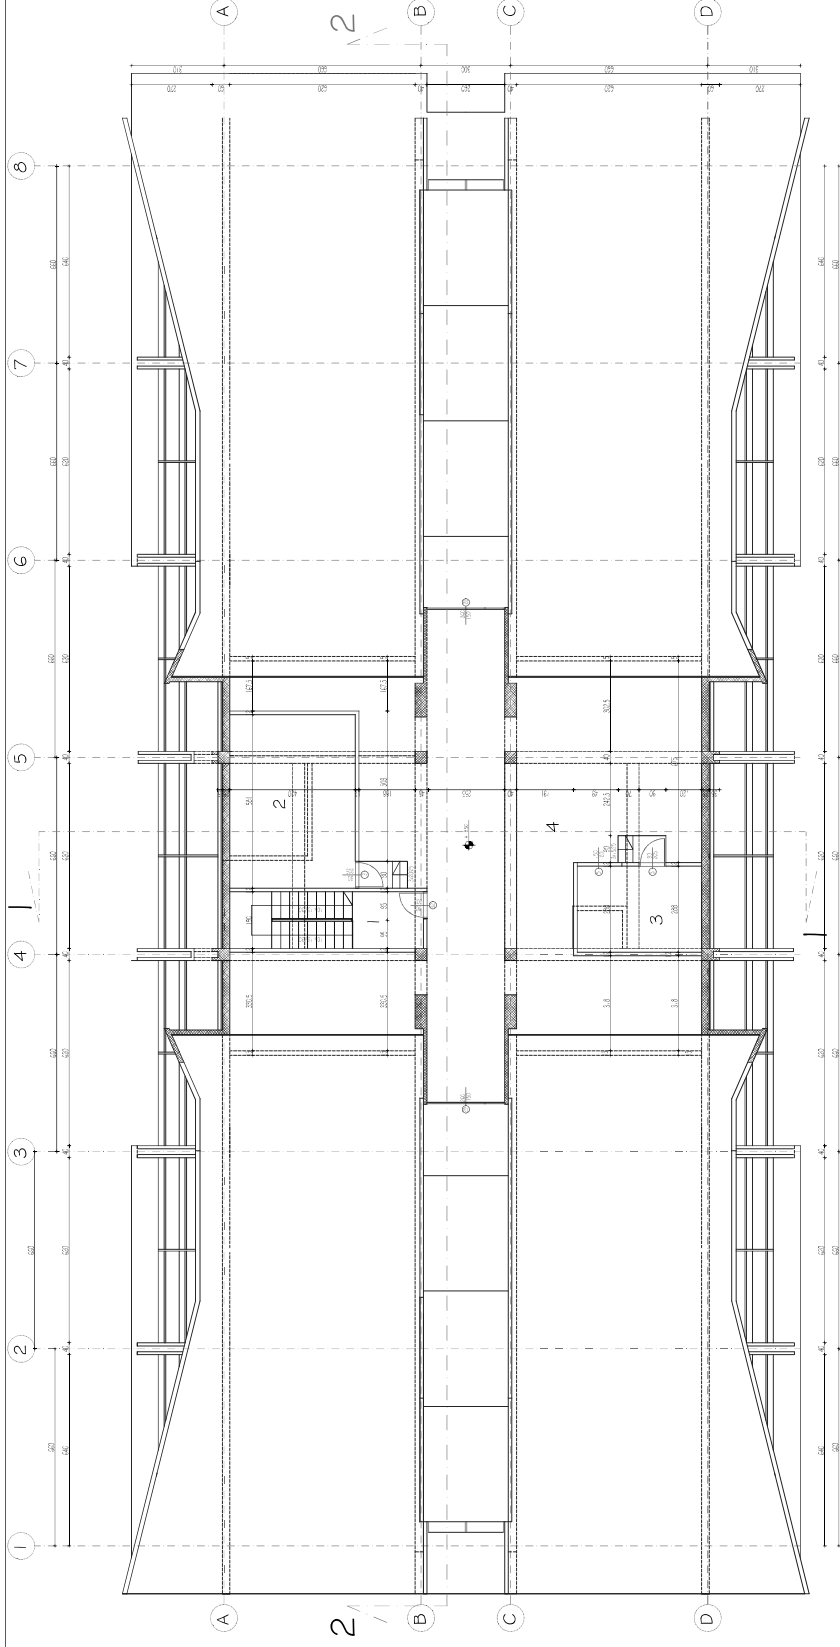




OSNOVA KROVNIH  
RAVNI  
R 1:100

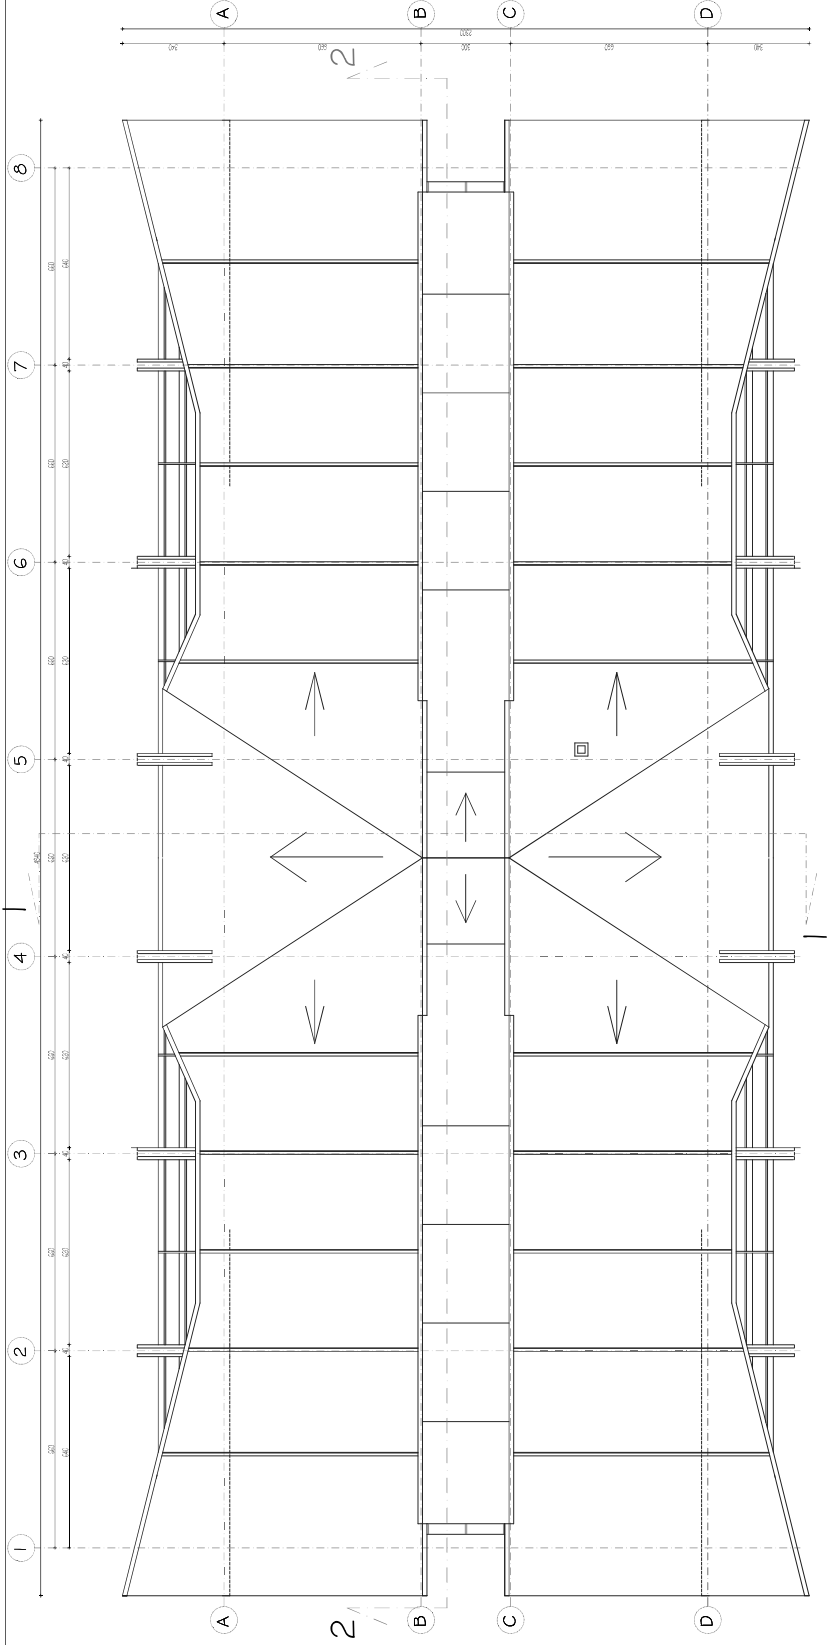

# LEGENDA

|   |                      |
|---|----------------------|
|  | zidovi od mas. opeke |
|  | armirani beton       |
|  | belovodski peščar    |

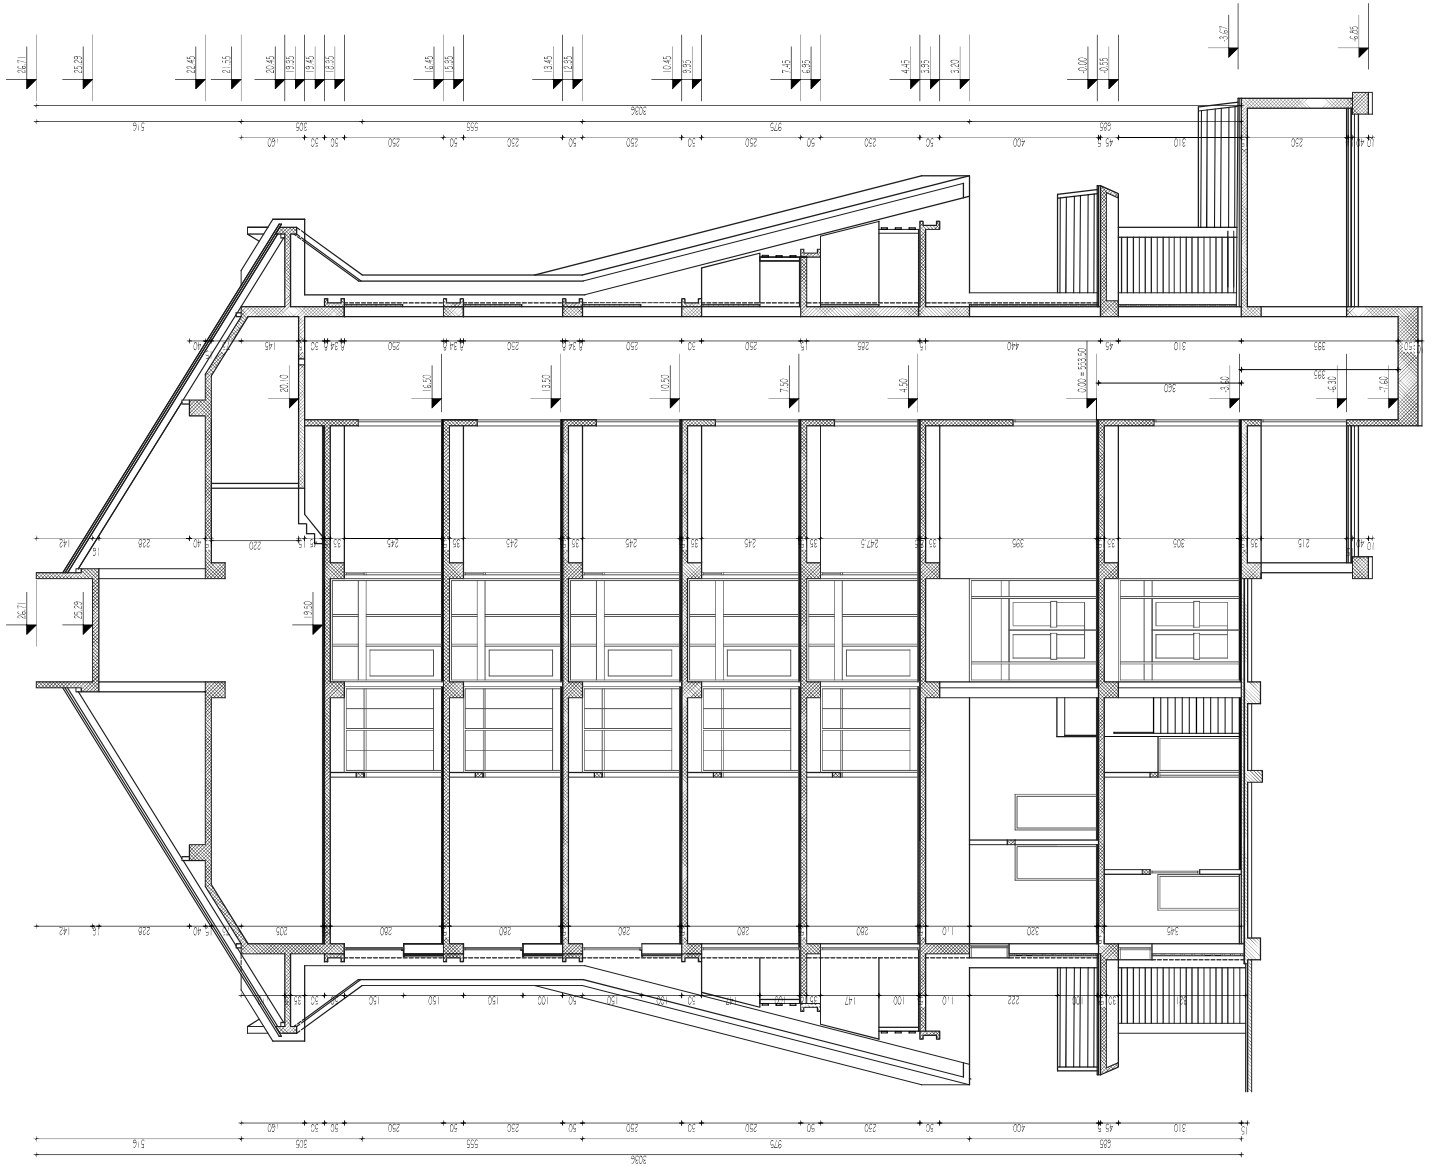

## R1:100

R1:100

